Elementy		Kształt pręta	Nr pręta	Średnica	Długość (m)	Liczba prętów		Długość całkowita (m)	Masa (kg)	Masa ogólna (kg)
Nazwa	Liczba					w elemencie	ogółem			
Ława2	1	630	6	12	1,12	26	26	29,12	25,86	79,21
		6300	7	12	6,30	2	2	12,60	11,19	
		40 100 630	8	6	1,76	22	22	38,72	8,60	
		6300	9	12	6,30	3	3	18,90	16,78	
		6300	10	12	6,30	3	3	18,90	16,78	

Ława 2

Liczba elementów : 1

Długość ławy : 6300 mm

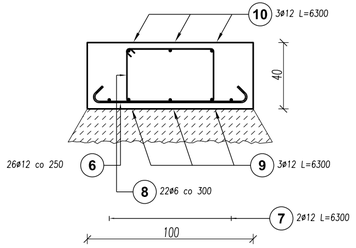

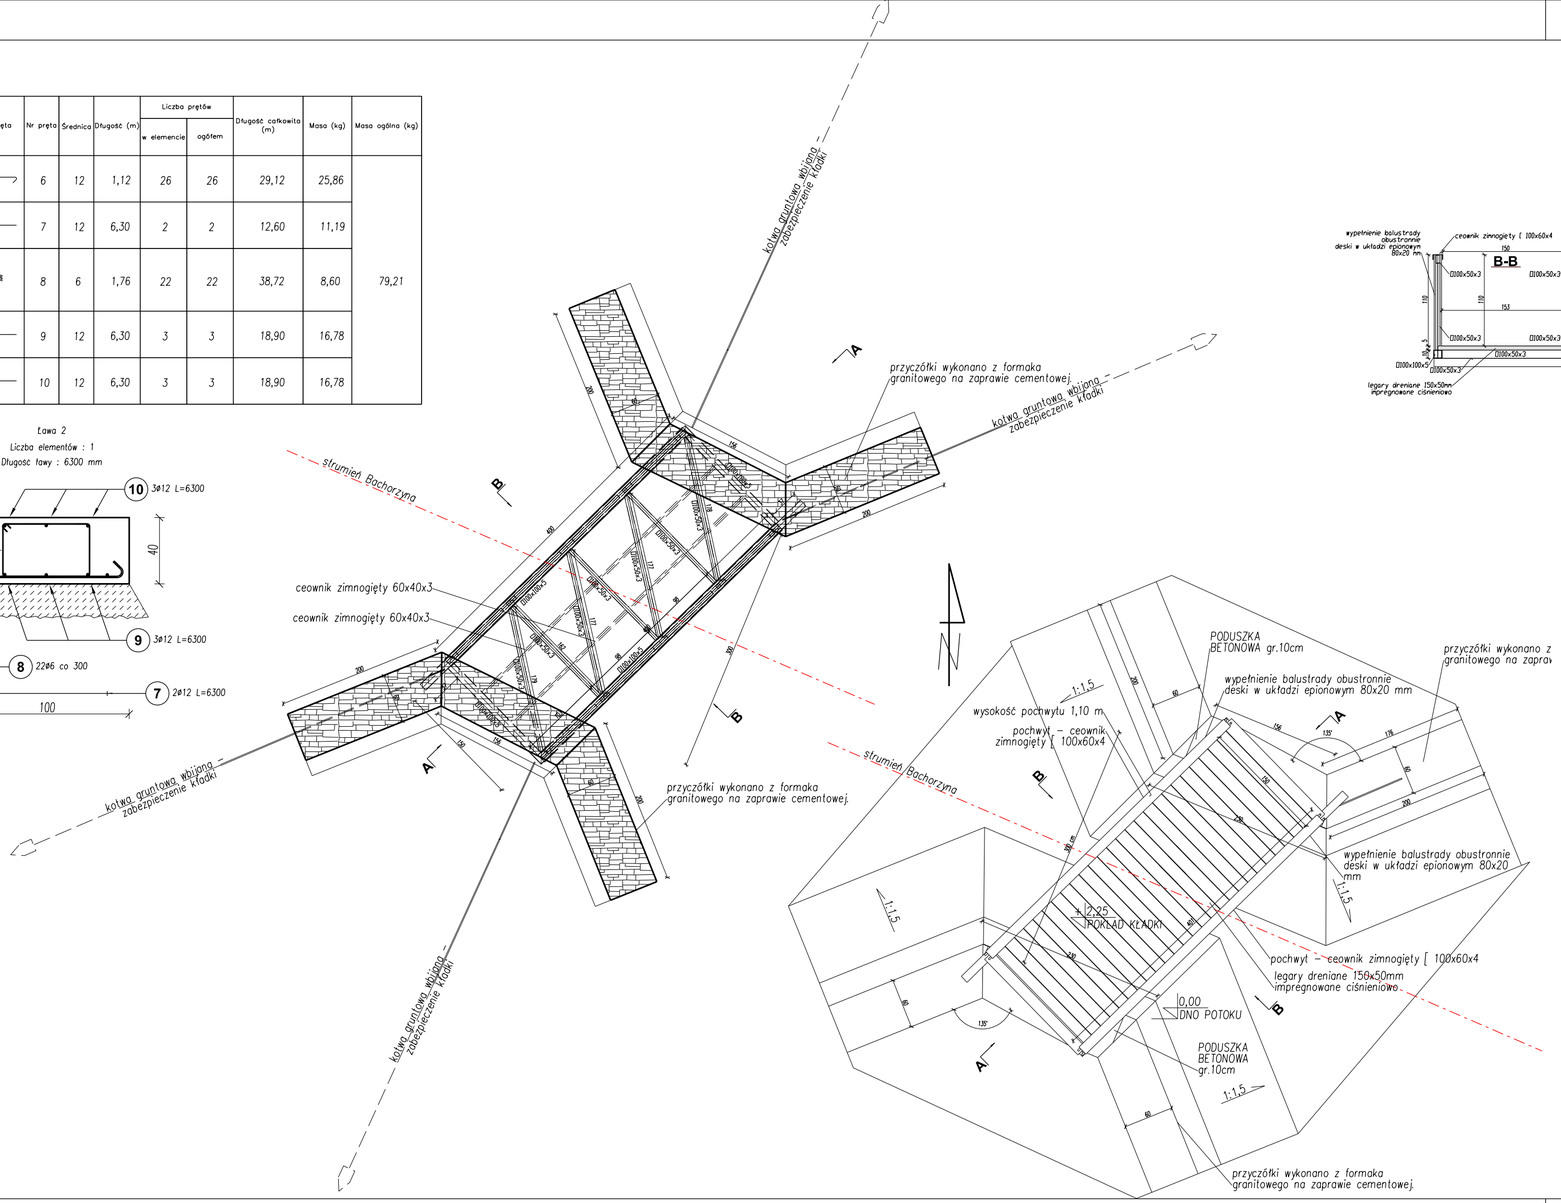

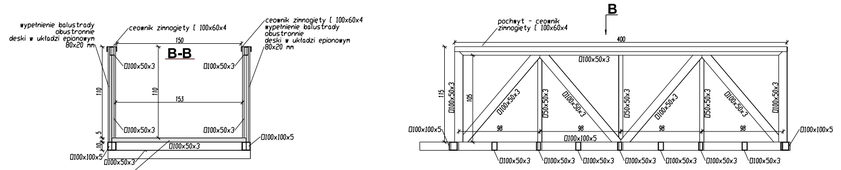

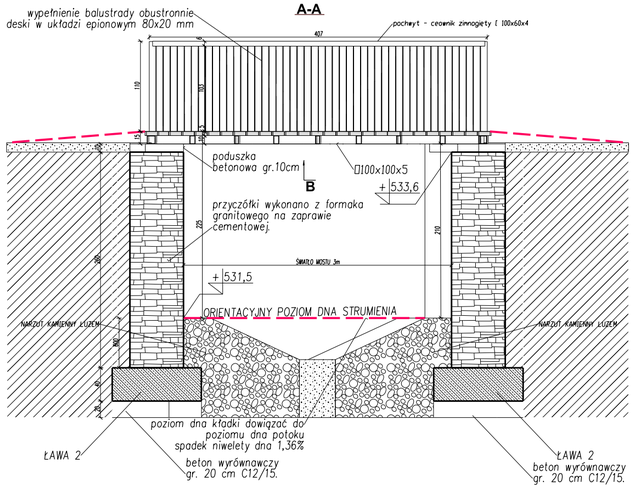

MIESZANKA BETONOWA C25/30.
STAL ST3S

ProJ.M.	Jacek Magiera Ul. STAROMIEJSKA 8/2u, 58-560 JELENIA GORA, tel.: 508396919, e-mail: projm@interia.pl					
	Imię i Nazwisko	Podpis	Data	Nr uprawnień	Nr archiw.:	
Projektant:	mgr inż. Tomasz MAGIERA		04.2016	662/01/DUW	Stadium:	KONSTRUKCJA
Opracował:	inż. Jacek MAGIERA				Część:	
Sprawdzający					Skala:	1:50
Zleceniodawca:	GMINA LUBAWKA, Plac Wolności 1, 58-420 Lubawka					
Temat:	PROJEKT BUDOWLANY ZAGOSPODAROWANIA TERENU WOKÓŁ ZBIORNIKA WODNEGO W BUKÓWCE w ramach projektu p.n.: Łączy nas Bóbr – wykorzystanie potencjału przyrodniczego i kulturalnego dl aktywizacji turystycznej na terenie Bramy Lubawskiej i w Mikroregionie Zacler					
Tytuł rysunku:	PROJEKT KŁADKI NA POTOKU BACHORZYNAW CIĄGU ŚCIEŻKI ŚCIEŻKI PIESZO – ROWEROWEJ, dz. 639/2, obr. 0006 Miszkowice, jed. ewid.:020703_5				Nr rys.:	M-3