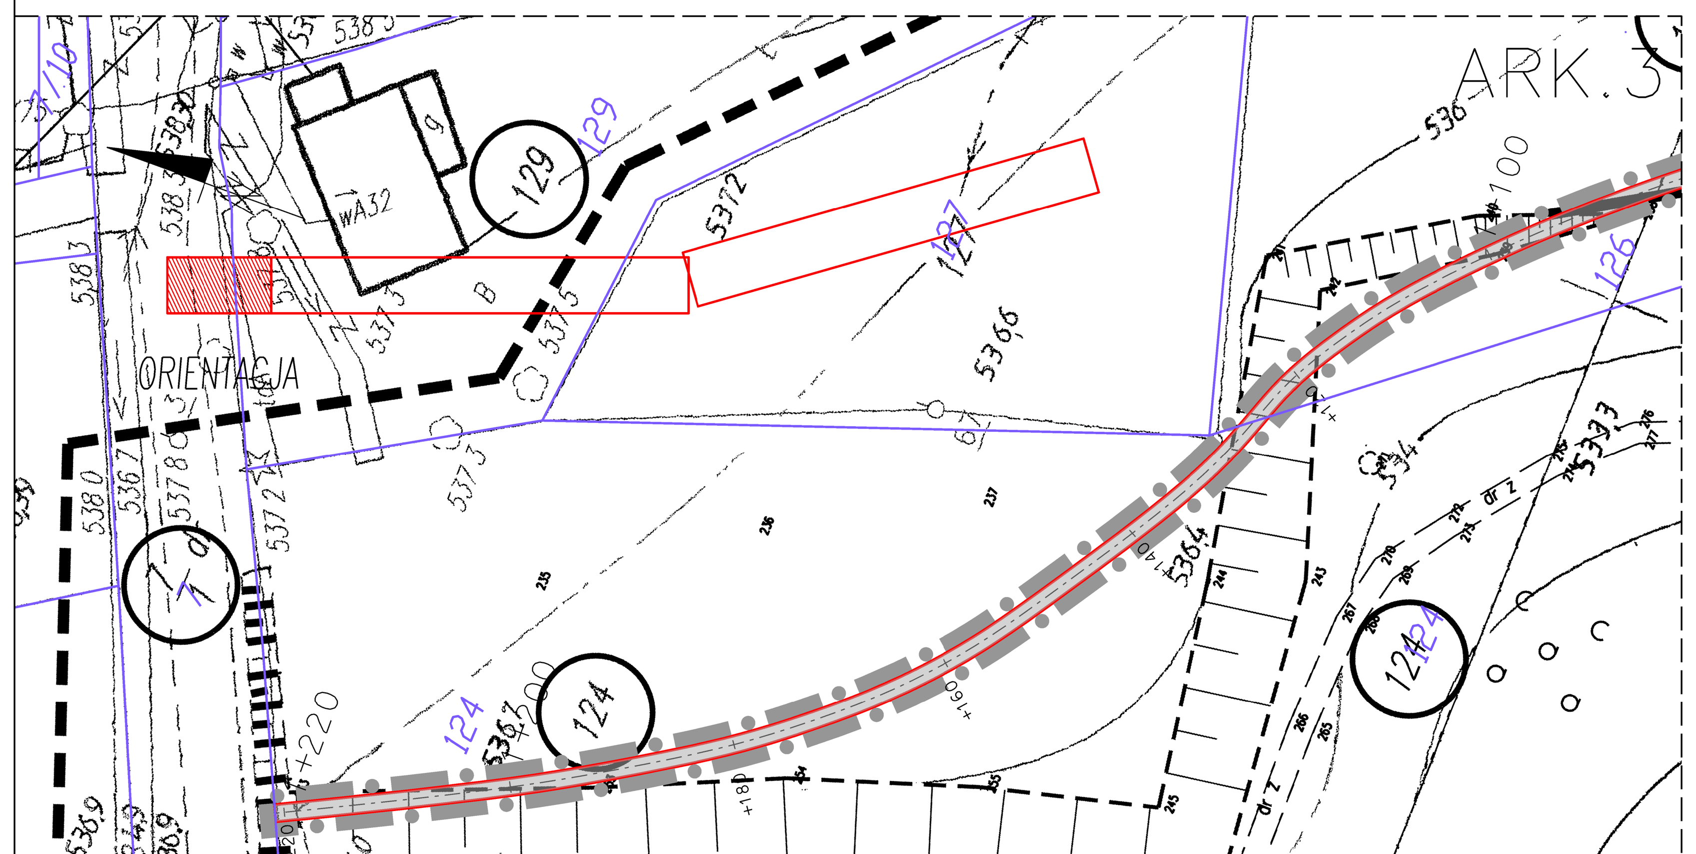

CZĘŚCI WYKREŚLONE - WYŁĄCZONE Z OPRACOWANIA

KRAWĘDŹ ŚCIEŻKI PIESZO – ROWEROWEJ szer. 1,5 m
NAWIERZCHNIA MINERALNA SZUTROWA – pospułka gliniasta
P6 NUMERY I LOKALIZACJA PRZEPUSTÓW
101 GRANICE I NUMERY DZIAŁEK
GRANICA OPRACOWANIA
0+200 KILOMETRAŻ

UWAGA:
WSPÓŁRZĘDNE ZOSTAŁY PODANE W UKŁADZIE ODNIESIENIA 92

ProJ.M. Jacek Magiera
Ul. STAROMIEJSKA 8/2u, 58-560 JELENIA GÓRA, tel.: 508396919, e-mail: projm@interia.pl

	Imię i Nazwisko	Podpis	Data	Nr uprawnień	Nr archiw.:	
Projektant:	mgr inż. Katarzyna JABŁONSKA		04.2016	662/01/DUW	Stadium:	PZT
Inst. sanitarne:					Część:	
Inst. elektryczne:					Skala:	1:500
Zleceniodawca:	GMINA LUBAWKA, Plac Wolności 1, 58-420 Lubawka					
Temat:	PROJEKT BUDOWLANY ZAGOSPODAROWANIA TERENU WOKÓŁ ZBIORNIKA WODNEGO W BUKÓWCE w ramach projektu p.n.: "Łączy nas Bóbr – wykorzystanie potencjału przyrodniczego i kulturalnego dl aktywizacji turystycznej na terenie Bramy Lubawskiej i w Mikroregionie Żacler"					
Tytuł rysunku:	PLAN ZAGOSPODAROWANIA TERENU – ŚCIEŻKA SZUTROWA, dz. nr: 563/176, 214/3, 557/175, 556/175, 571, 214/6, obr. Bukówka, dz. nr: 124, 126, 122, 123, obr. Paprotki, dz. nr: 543, 794, obr. Miszkowice, jed. ewid. 020703_5 (Lubawka – obszar wiejski)				Nr rys.:	SC-1