



Chełmsko Śląskie - ulica SADECKA 24 - rzut podpiwniczenia
skala 1 : 100

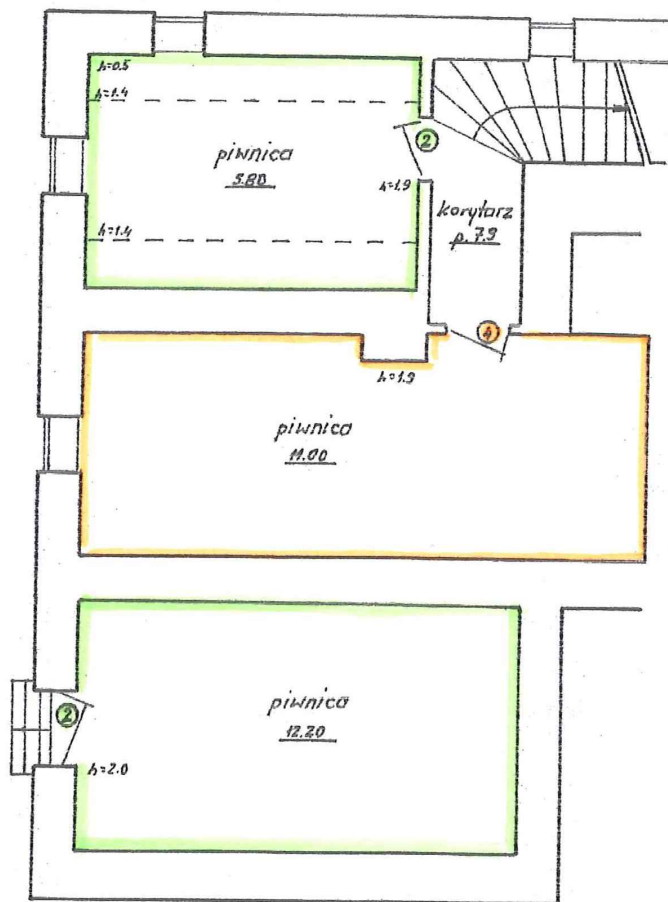


Chelmsko Śląskie - ulica SADECKA 24 - rzut kondygnacji parteru
skala 1 : 100

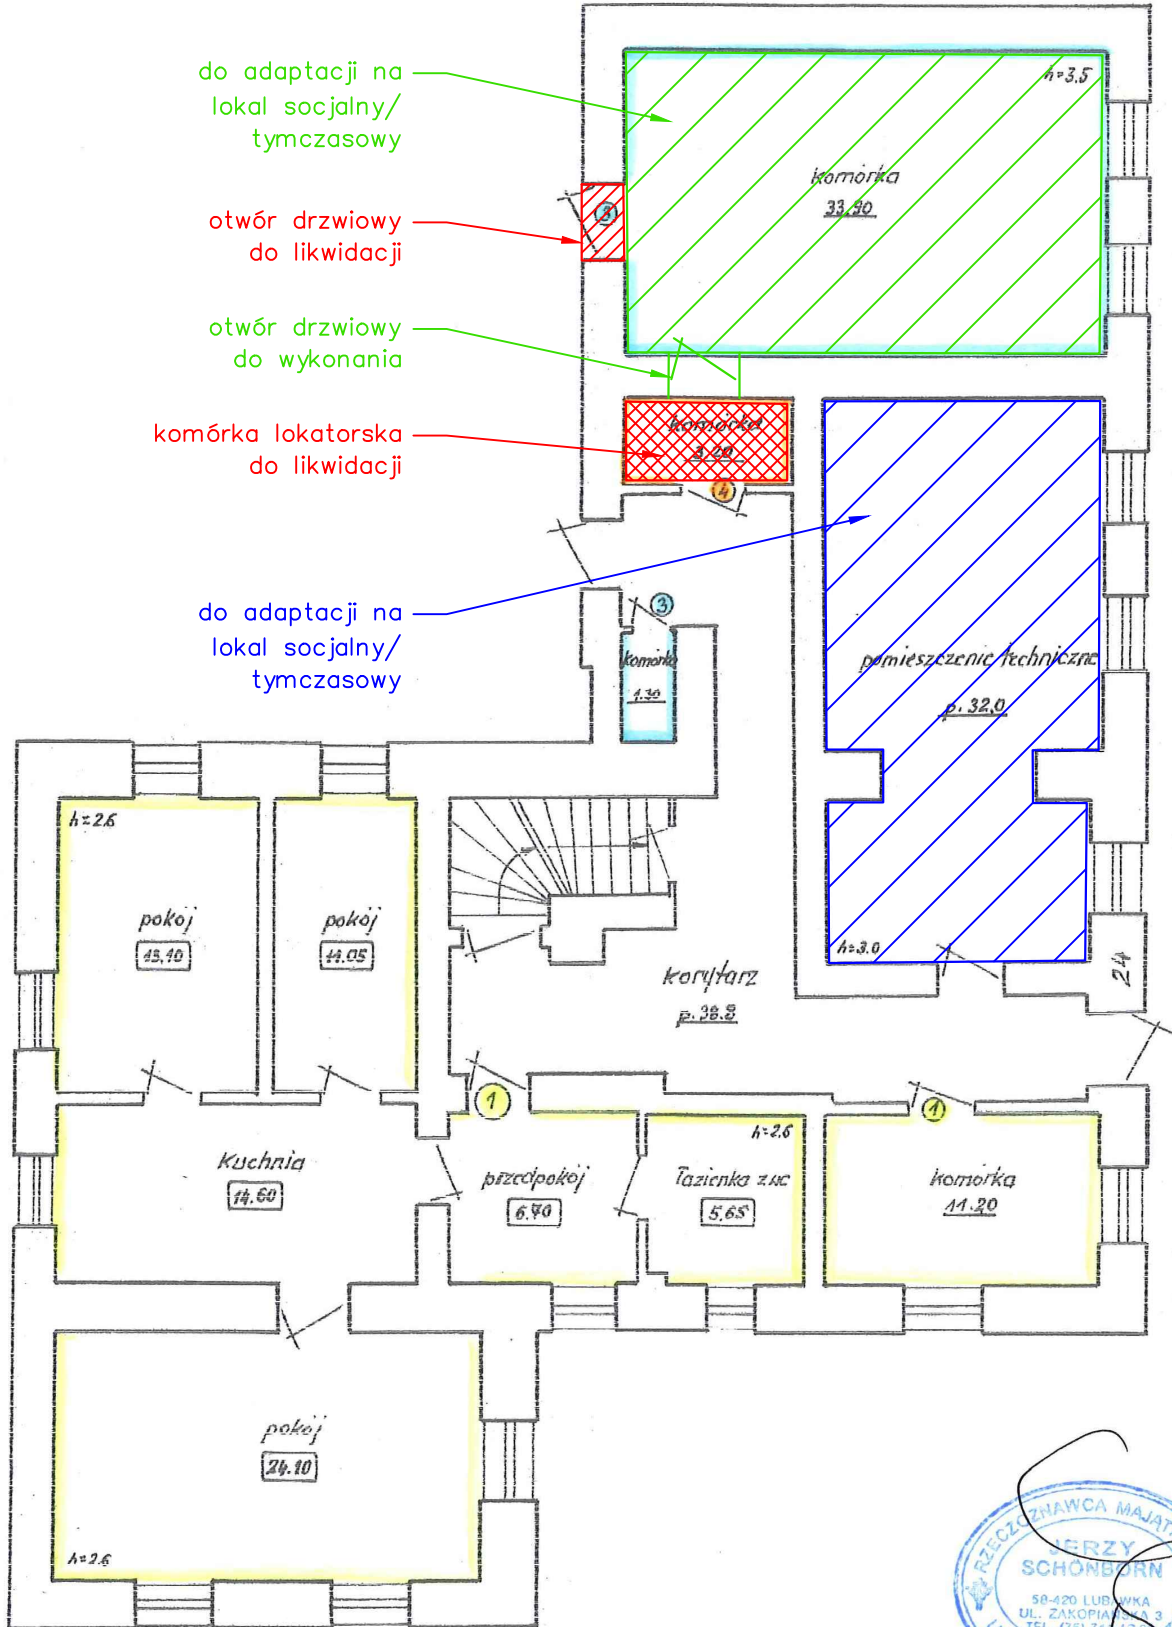

ul. Sadecka



Chelmsko Śląskie - ulica SADECKA 24 - rzut kondygnacji I piętra
Skala 1 : 100

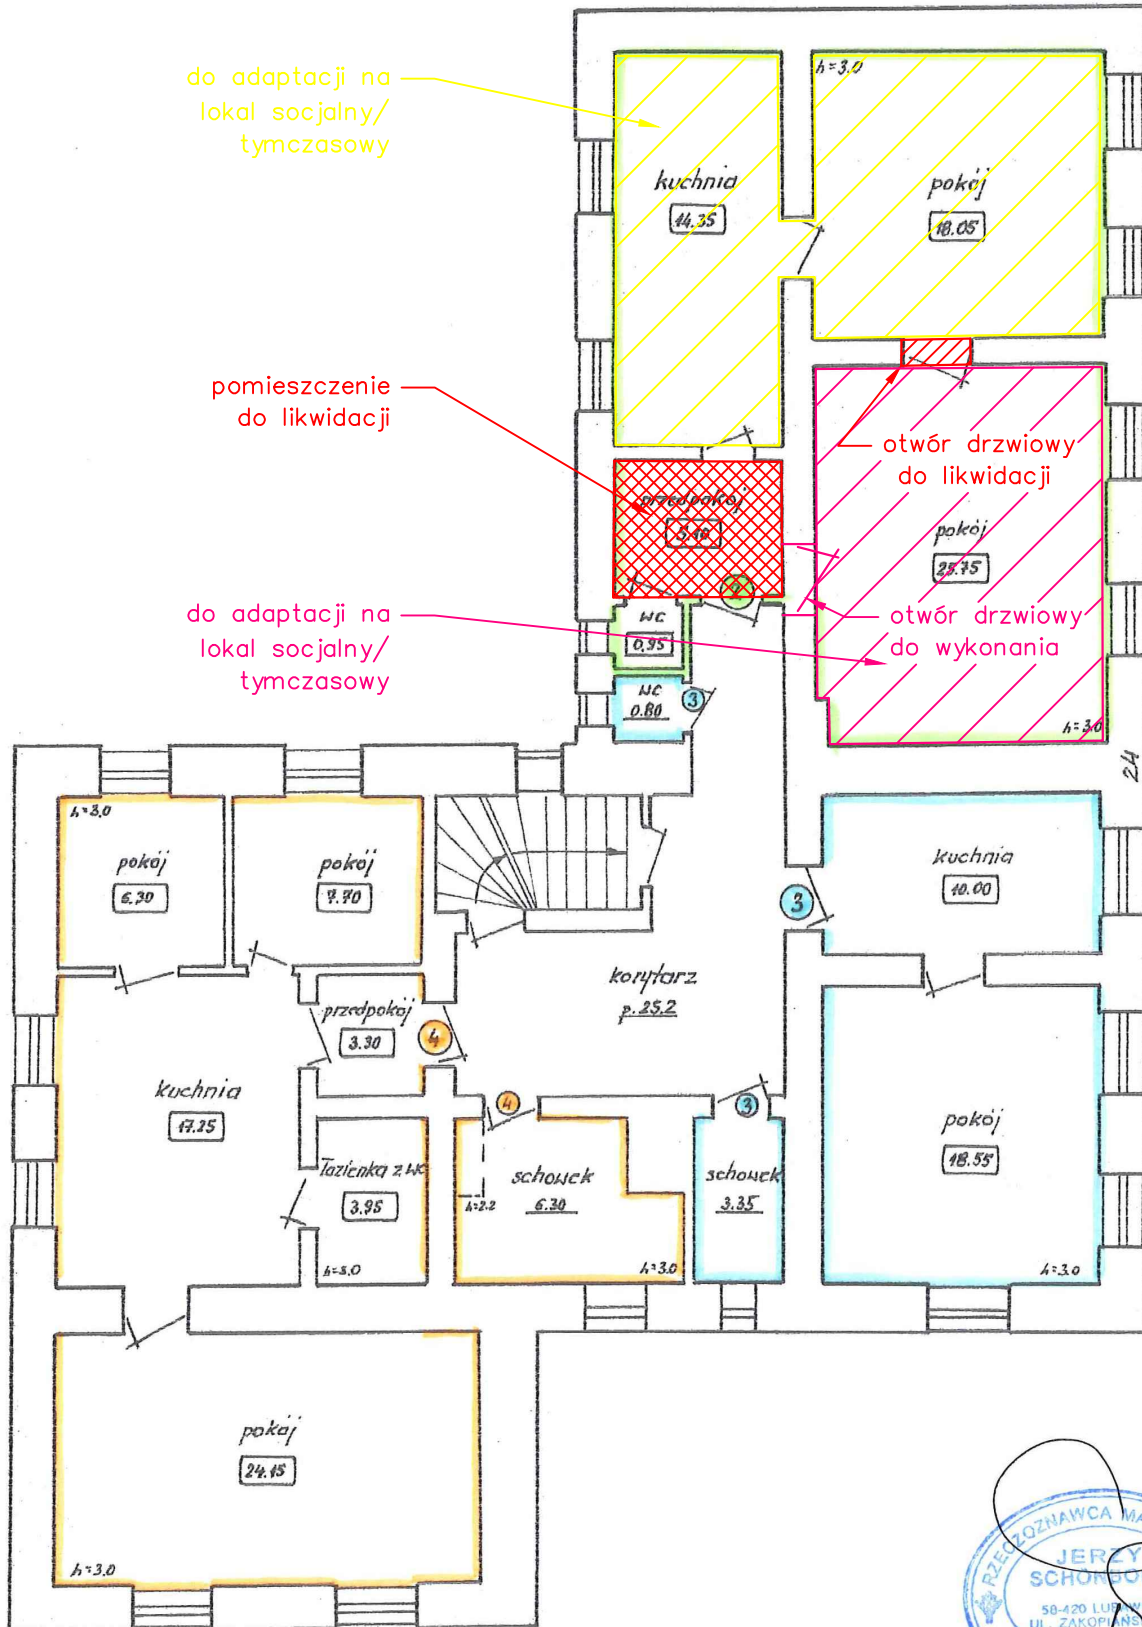

ul. Sadecka



Chelmsko Śląskie - ulica SĄDECKA 24 - rzut kondygnacji II piętra
skala 1 : 100

część strychu do adaptacji na lokal mieszkalny (proponowany podział)

część strychu do adaptacji na lokal mieszkalny (proponowany podział)

część strychu do adaptacji na suszarnię wspólną

 ścianki działowe do wyburzenia

