


19

20

21

22

23

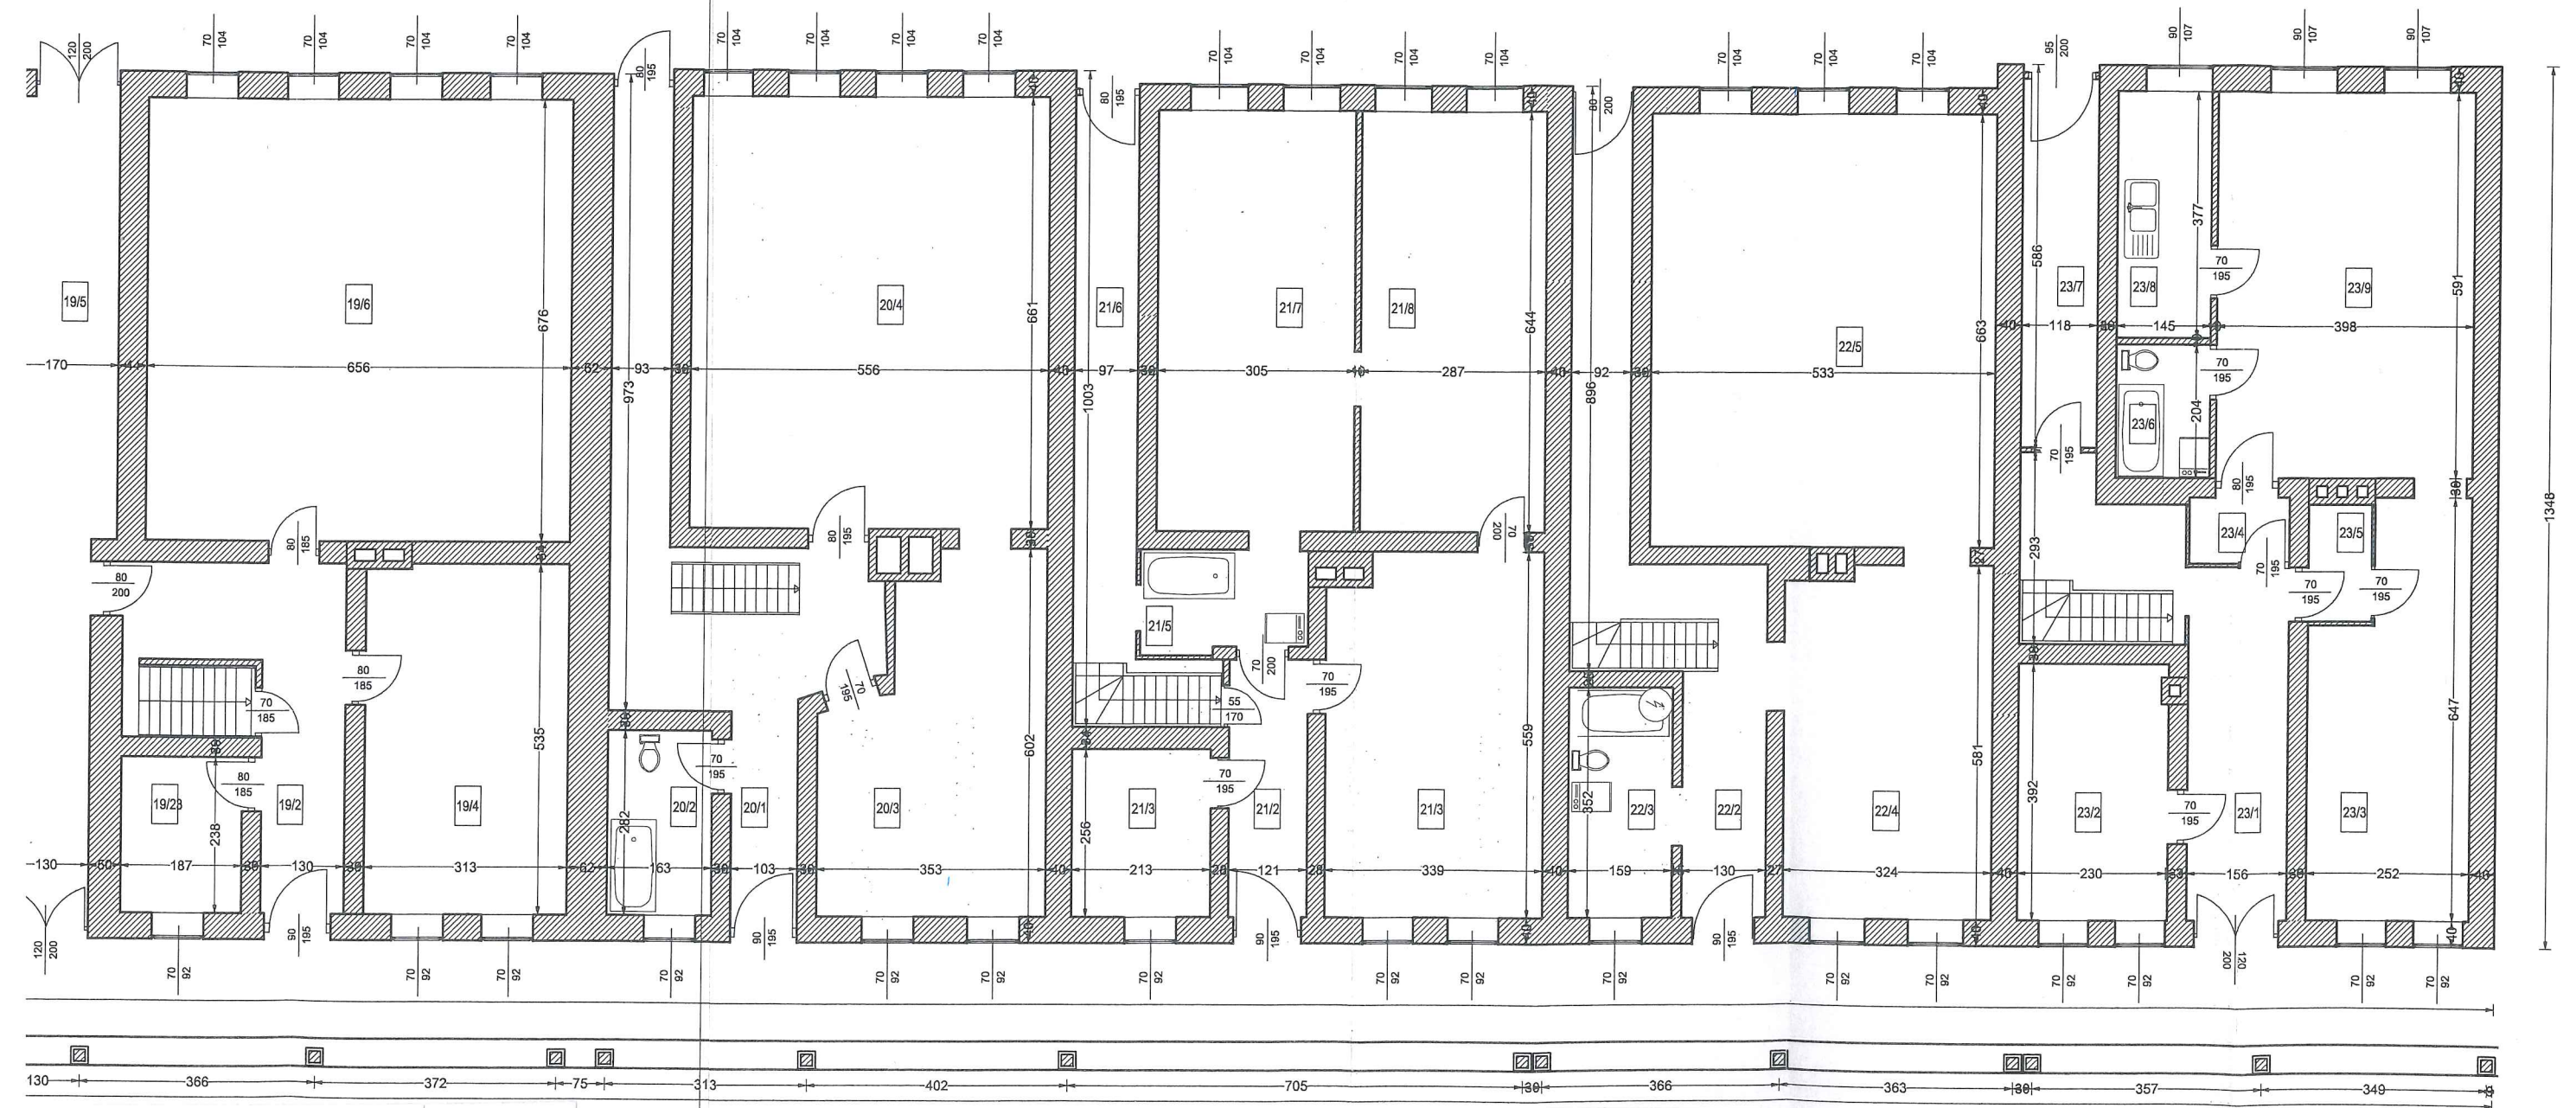

Nr	Nazwa pom.	Pow. [m <sup>2</sup> ]
19 / 1	Piwnica	15,7
19 / 2	Komunikacja	12,8
19 / 3	Pokój	4,5
19 / 4	Pokój	16,7
19 / 5	Komunikacja	19,4
19 / 6	Pokój	44,3
19 / 7	Strych	119,9
$\Sigma=$		233,2

Nr	Nazwa pom.	Pow. [m <sup>2</sup> ]
20 / 1	Komunikacja	18,1
20 / 2	Łazienka	4,6
20 / 3	Kuchnia	16,7
20 / 4	Pokój	35,8
20 / 5	Strych	99,6
$\Sigma=$		174,8

Nr	Nazwa pom.	Pow. [m <sup>2</sup> ]
22 / 1	Piwnica	2,7
22 / 2	Komunikacja	14,7
22 / 3	Łazienka	5,6
22 / 4	Kuchnia	17,3
22 / 5	Pokój	35,6
22 / 6	Strych	98,4
$\Sigma=$		174,3

Szc  
W CZ

Z.1  
"MAK  
A.Mak  
ul. Stw  
Kamie




19

20

21

22

23

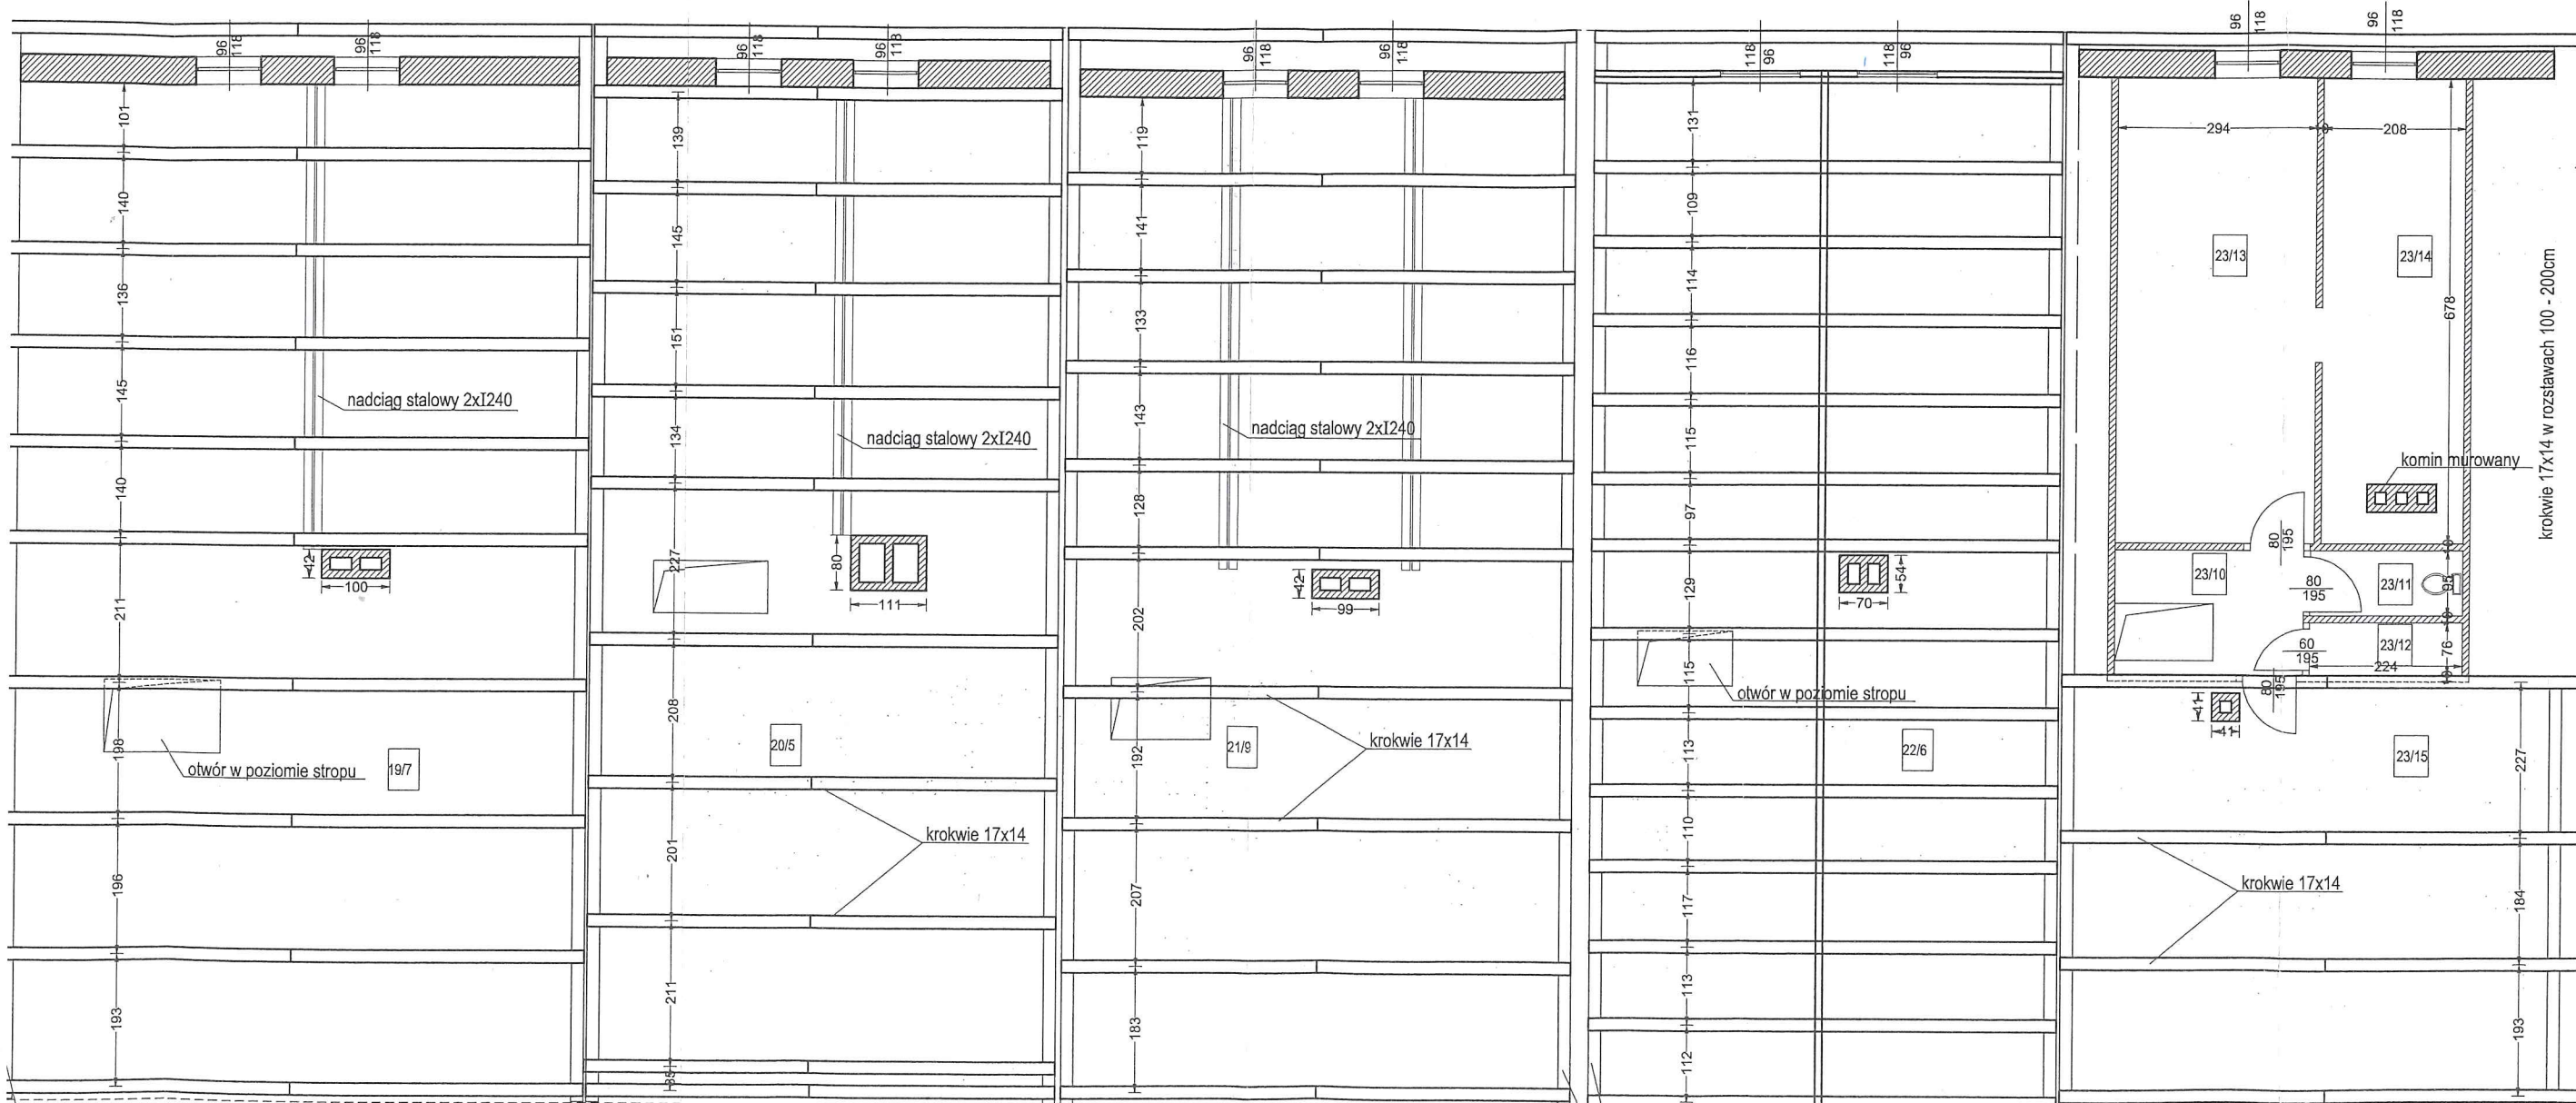

ze względu na zabudowę części poddaszy, na rysunkach przyjęto orientacyjne rozstawy murłat

ze względu na zabudowę części poddaszy, na rysunkach przyjęto orientacyjne rozstawy murłat