



RZUT PODESTO DREWNIANEGO, PIASKOWNICY I TRAKTU DREWNIANEGO

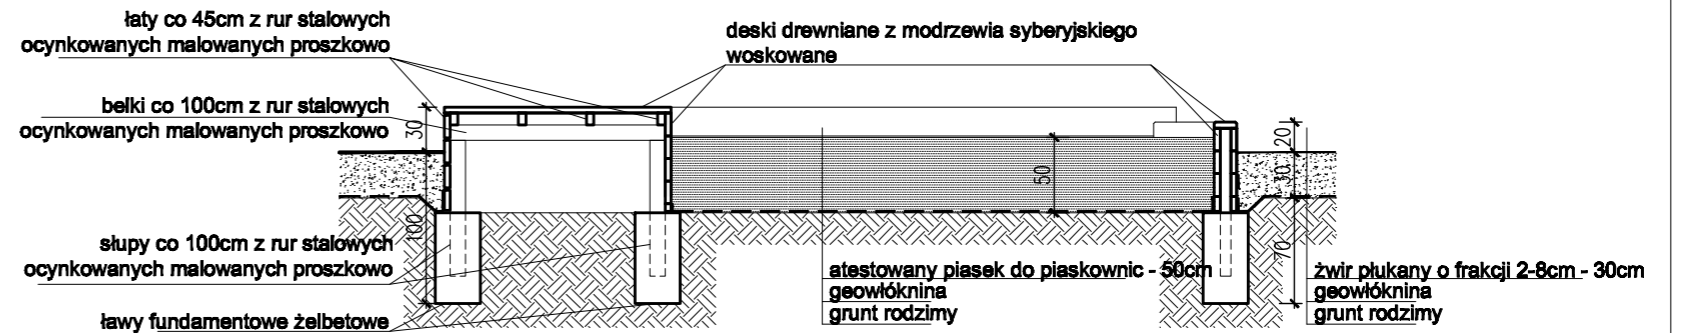

PRZEKRÓJ a-a PRZEZ PODEST Z DESEK I PIASKOWNICĘ

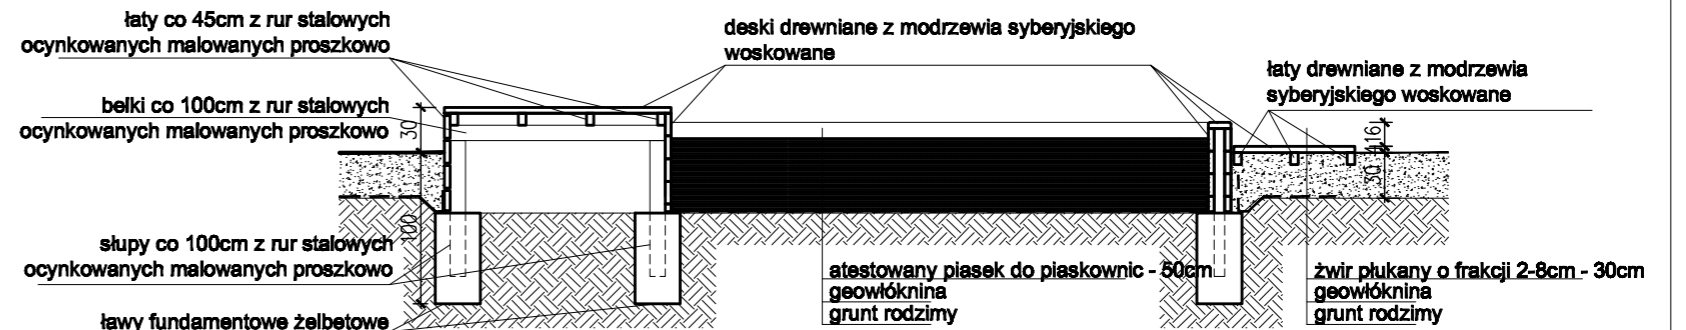

PRZEKRÓJ b-b PRZEZ PODEST Z DESEK, PIASKOWNICĘ I TRAKT DREWNIANY

UWAGI

- NA KOLEJNYCH ETAPACH PROJEKTOWYCH I WYKONAWCZYCH, WSZELKIE ZMIANY W STOSUNKU DO ROZWIĄZAŃ ZAPROPONOWANYCH W KONCEPCJI NALEŻY SKONSULTOWAĆ Z PROJEKTANTEM KONCEPCJI
- WSZYSTKIE NIEŚCISŁOŚCI I WĄTPLIWOŚCI NA KOLEJNYCH ETAPACH PROJEKTOWYCH ORAZ WYKONAWCZYCH NALEŻY SKONSULTOWAĆ Z PROJEKTANTEM KONCEPCJI
- PROJEKT JEST PROJEKTEM KONCEPCYJNYM, BUDOWĘ NALEŻY PROWADZIĆ W OPARCIU O RYSUNKI BUDOWLANE I WYKONAWCZE

Wykonawca	Monika Pec-Święcicka - Architekt Krajobrazu Inspektor Nadzoru Terenów Zieleni Drohobycka 1/12, 54-620 Wrocław	
Tytuł opracowania	Koncepcja projektowa zagospodarowania zieleni na terenie Gminy Lubawka Koncepcja zagospodarowania skweru miejskiego przy ul. Przyjaciół Żołnierzy	
Lokalizacja adres, działka	OBREB: LUBAWKA 002 Nr działki: 147/1	Data opracowania
Inwestor	Gmina Lubawka Pl. Wolności 1, 58-420 Lubawka	Sierpień 2016
Tytuł rysunku	Piaskownica z podestami i traktami drewnianymi	Skala
Autor	Monika Pec-Święcicka	Nr rys
Sporządził	Agnieszka Kasprzyk	04