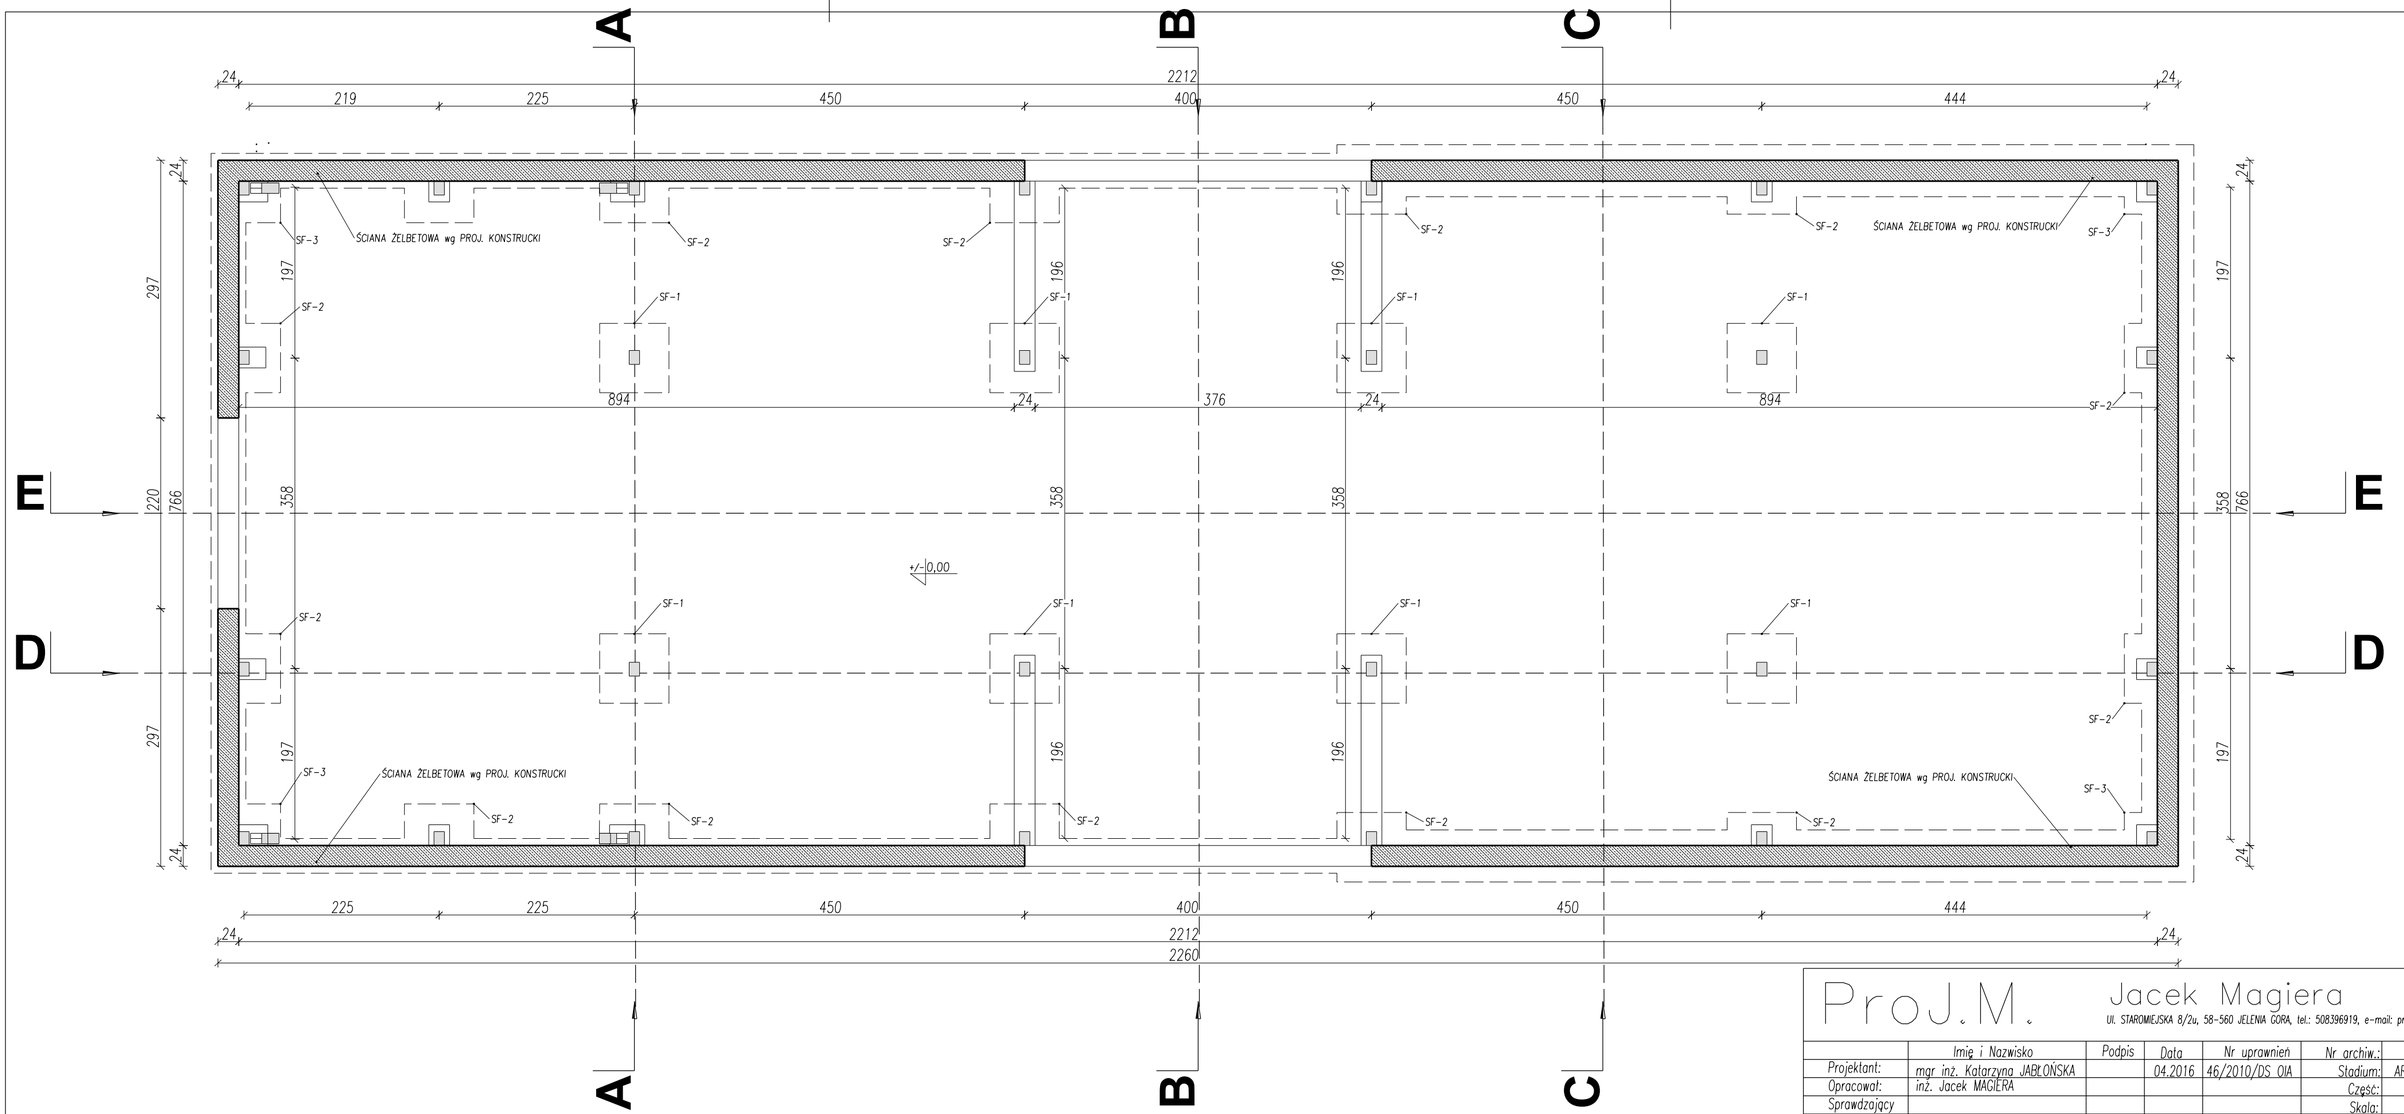

	Imię i Nazwisko	Podpis	Data	Nr uprawnień	Nr archiw.:	
Projektant:	mgr inż. Katarzyna JABŁOŃSKA		04.2016	46/2010/DS OIA	Stadium:	ARCHITEKTURA
Opracował:	inż. Jacek MAGIERA				Część:	
Sprawdzający					Skala:	1:50

ProJ.M. Jacek Magiera
Ul. STAROMIEJSKA 8/2u, 58-560 JELENIA GÓRA, tel.: 508396919, e-mail: projm@interia.pl

Zleceniodawca: GMINA LUBAWKA, Plac Wolności 1, 58-420 Lubawka

Temat: PROJEKT BUDOWLANY ZAGOSPODAROWANIA TERENU WOKÓŁ ZBIORNIKA WODNEGO w BUKÓWCE w ramach projektu p.n.: "Łączy nas Bóbr – wykorzystanie potencjału przyrodniczego i kulturalnego dl aktywizacji turystycznej na terenie Bramy Lubawskiej i w Mikroregionie Zacler"

Tytuł rysunku: WIATA BIESIADNA – RZUT FUNDAMENTÓW, obr. 0006 (Miszkowice), dz. nr 547/1, 020703_5 (Lubawka – obszar wiejski)

Nr rys.: WB–1