


B-B

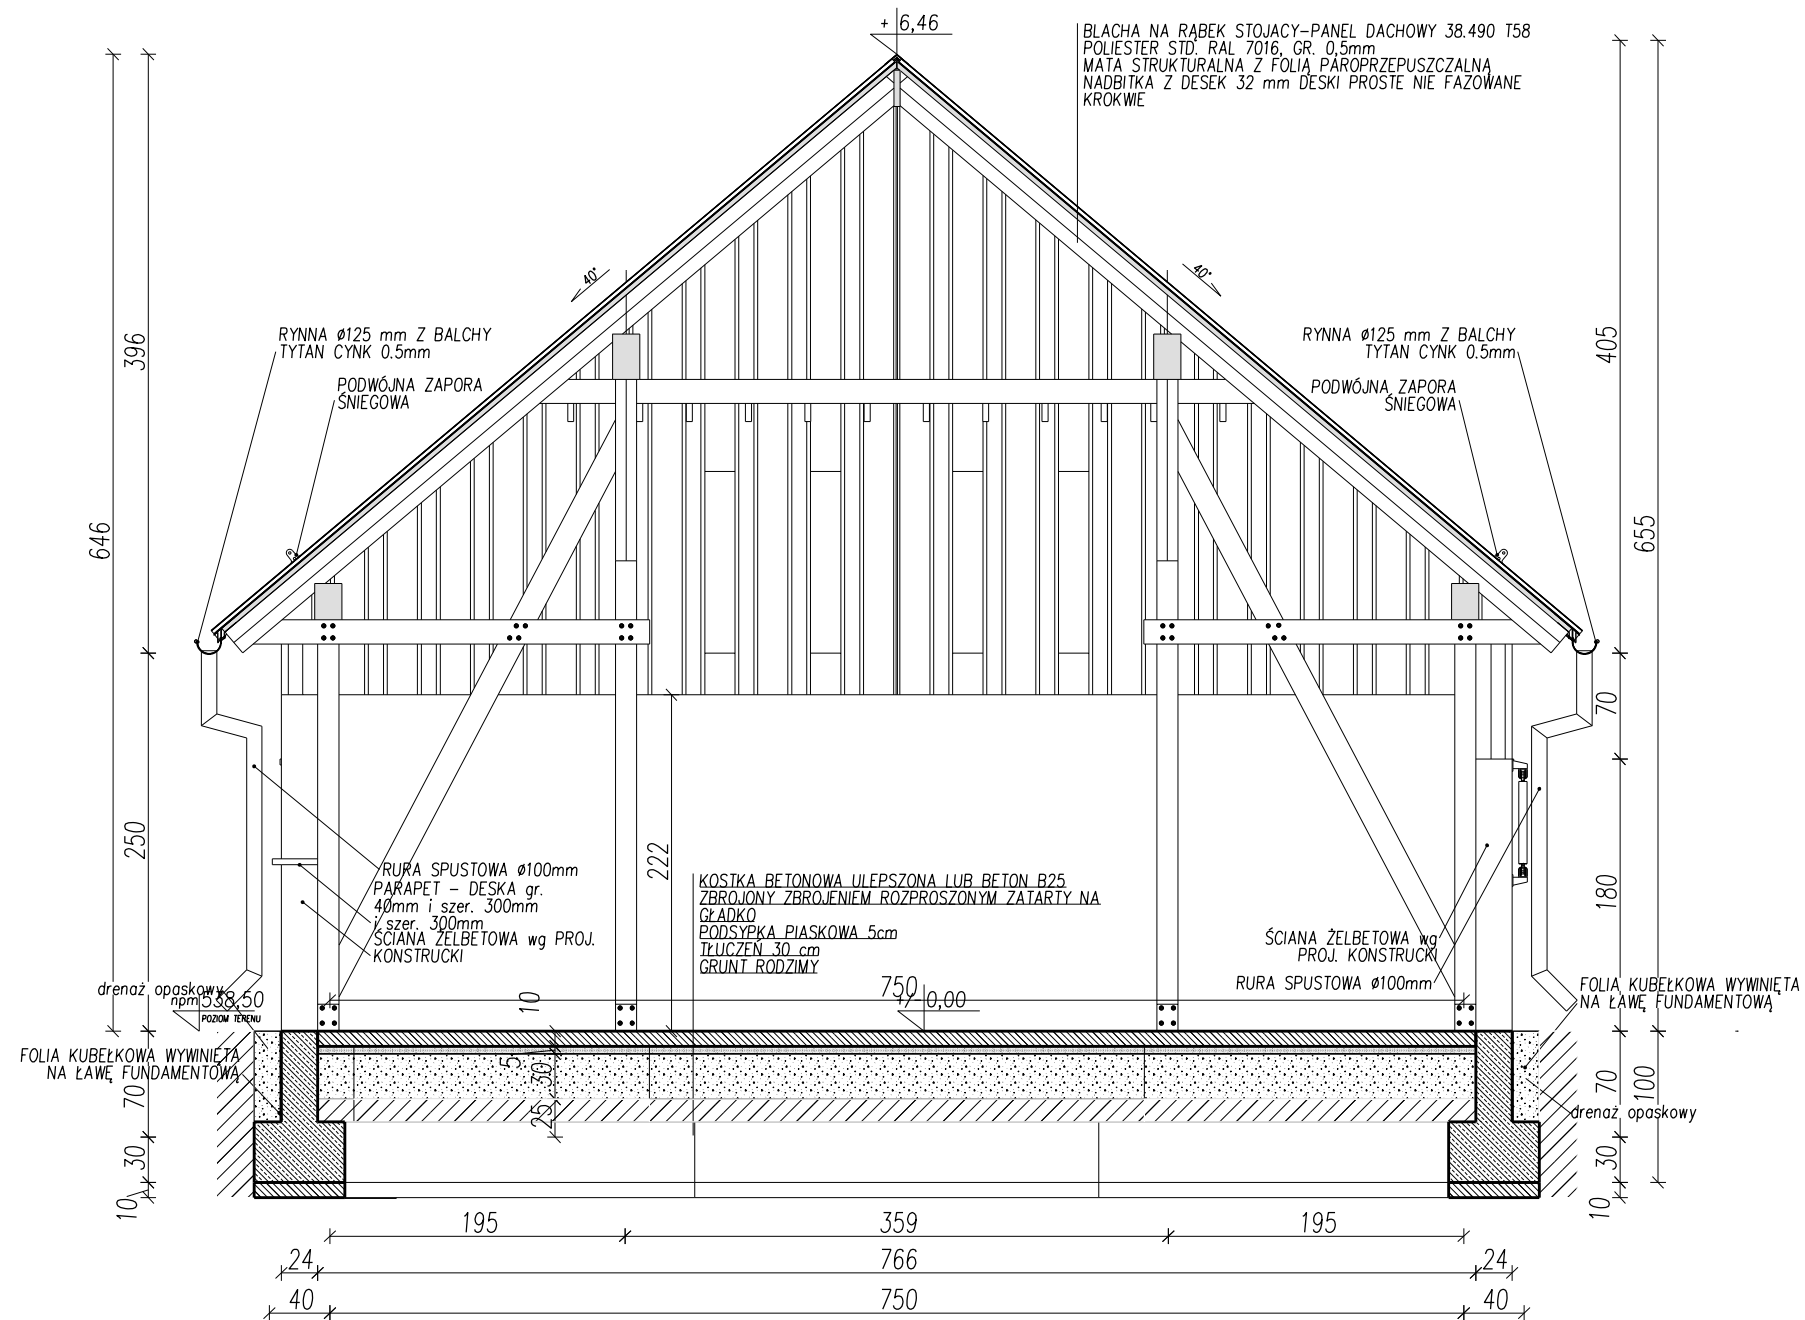

Proj.M.

Jacek Magiera

Ul. STAROMIEJSKA 8/2u, 58-560 JELENIA GÓRA, tel.: 508396919, e-mail: projm@interia.pl

	Imię i Nazwisko	Podpis	Data	Nr uprawnień	Nr archiw.:	
Projektant:	mgr inż. Katarzyna JABŁONSKA		04.2016	46/2010/DS OIA	Stadium:	ARCHITEKTURA
Opracował:	inż. Jacek MAGIERA				Część:	
Sprawdzający					Skala:	1:50
Zleceniodawca:	GMINA LUBAWKA, Plac Wolności 1, 58-420 Lubawka					
Temat:	PROJEKT BUDOWLANY ZAGOSPODAROWANIA TERENU WOKÓŁ ZBIORNIKA WODNEGO w BUKÓWCE w ramach projektu p.n.: "Łączy nas Bóbr - wykorzystanie potencjału przyrodniczego i kulturalnego dla aktywizacji turystycznej na terenie Gminy Lubawskiej i w Mikroregionie Załcze"					
Tytuł rysunku:	WIATA BIESIADNA – PRZEKRÓJ B-B, obr. 0006 (Miszkowice), dz. nr 547/1, 020703_5 (Lubawka – obszar wiejski)				Nr rys.:	WB-5