


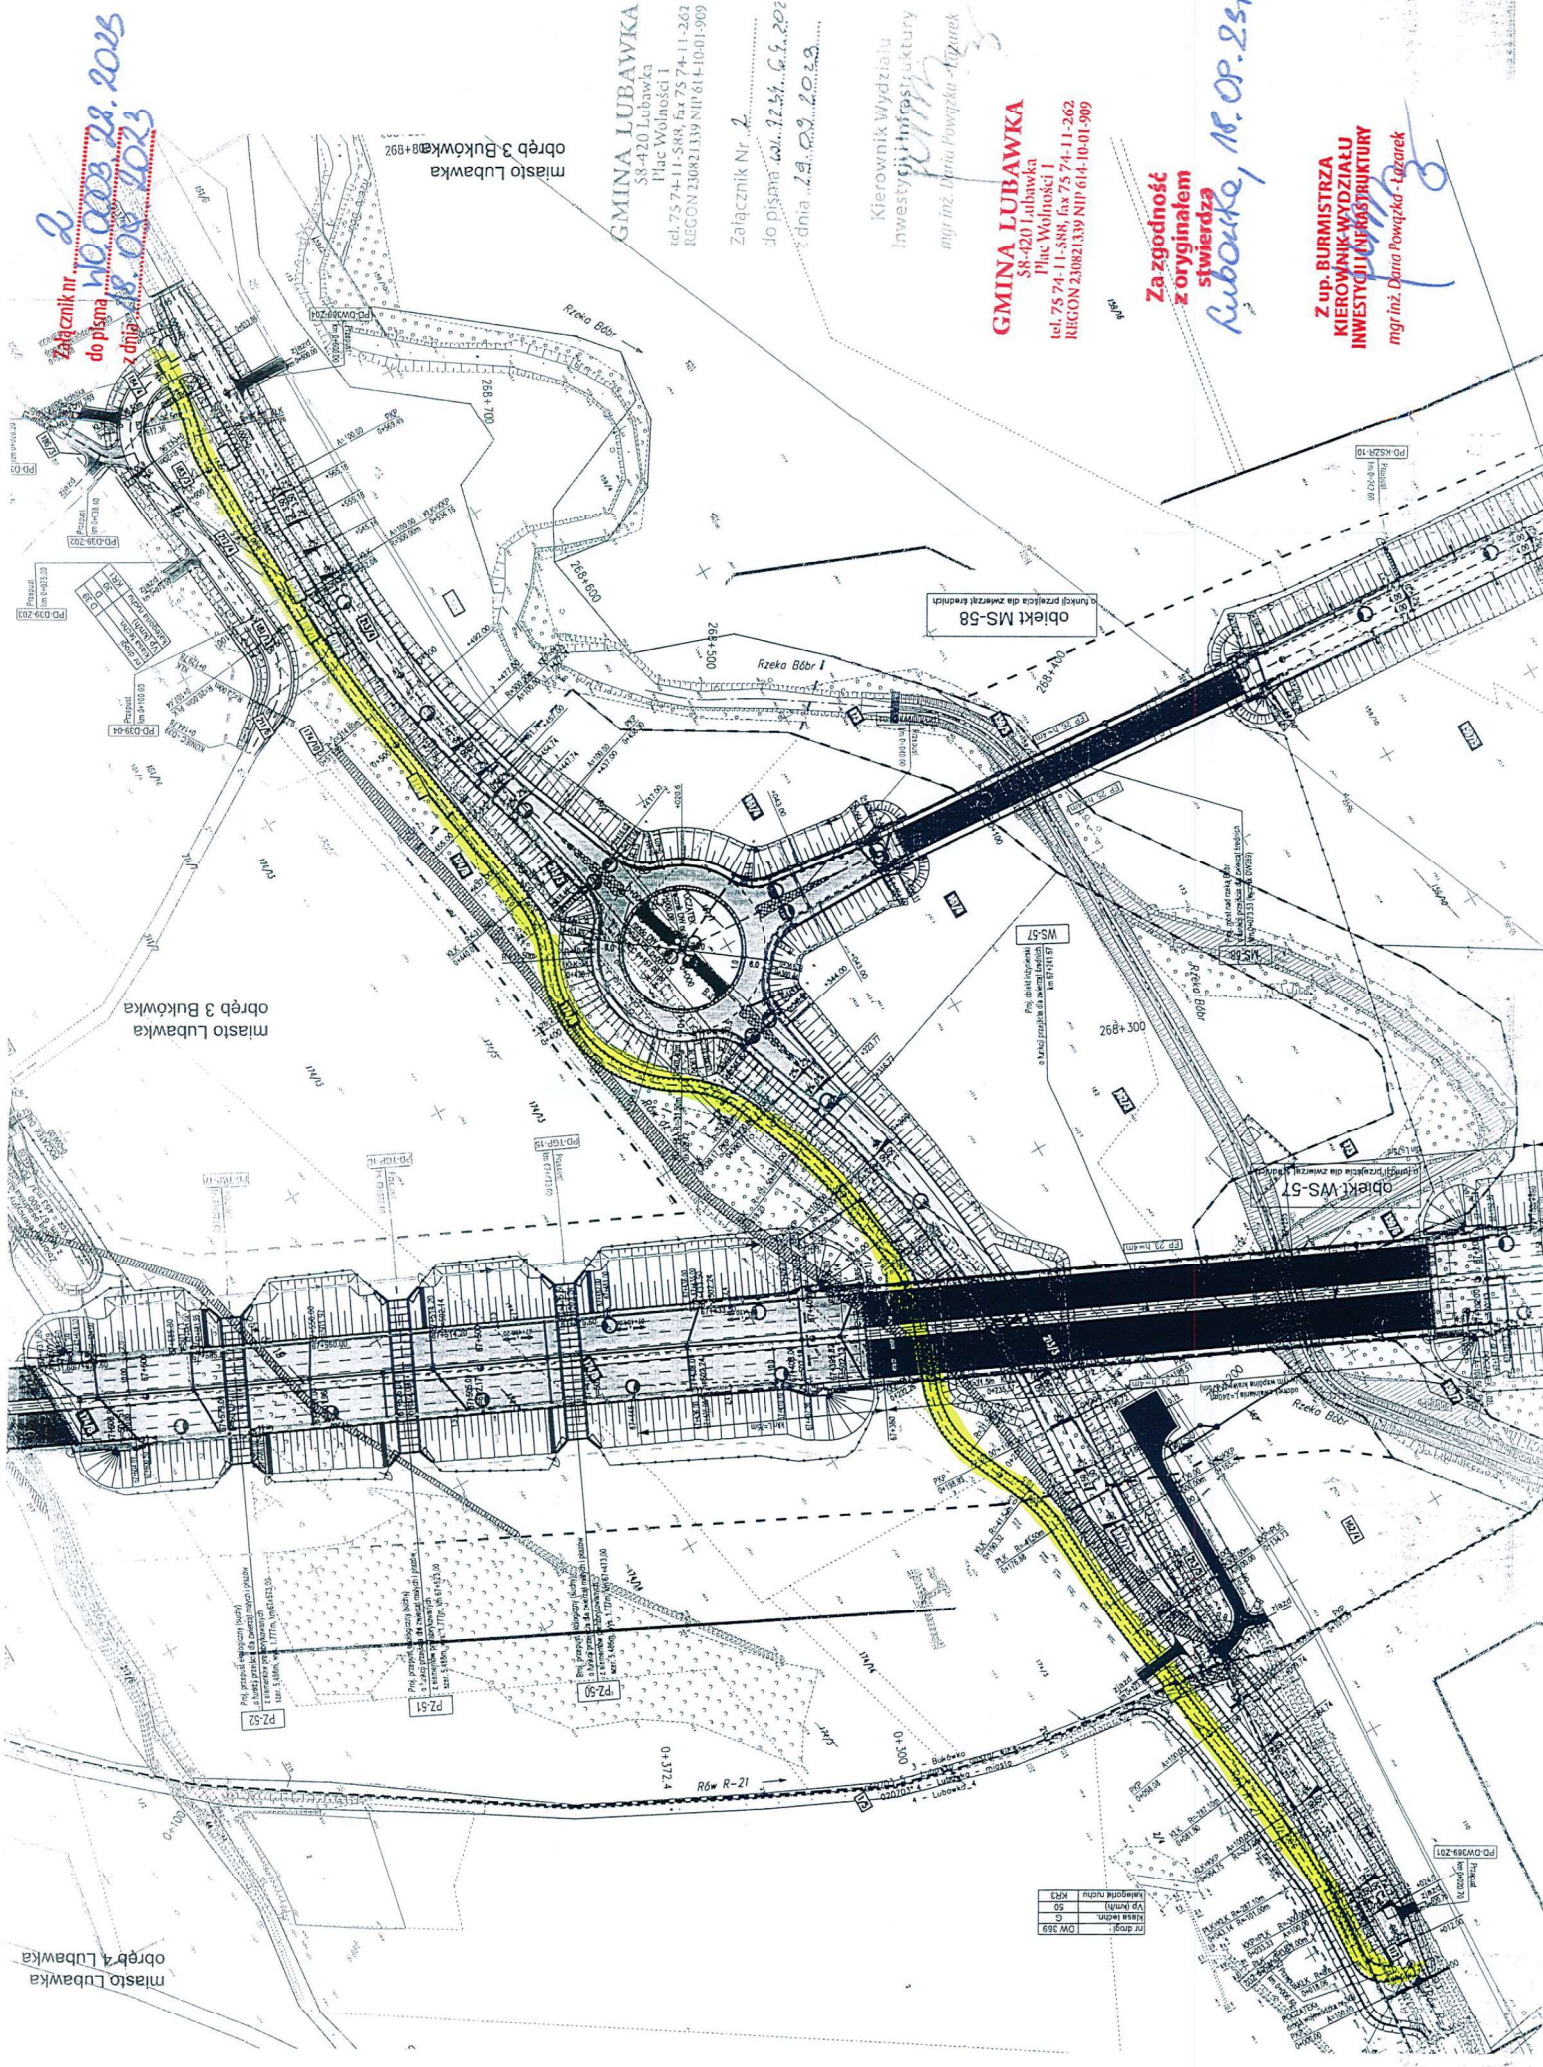

Załącznik nr 2
do pisma
z dnia 18.08.2023
wp. 0003.28.2023

miasto Lubawa
obwód 3 Bukówka
288+700

GMINA LUBAWKA
58-420 Lubawa
Plac Wolności 1
tel. 75 74-11-588, fax 75 74-11-262
REGON 230821339 NIP 614-10-01-909

Załącznik Nr 2
do pisma
z dnia 18.08.2023

Kierownik Wydziału
Inwestycji i Infrastruktury
mgr inż. Daria Powąska - Łazarek

GMINA LUBAWKA
58-420 Lubawa
Plac Wolności 1
tel. 75 74-11-588, fax 75 74-11-262
REGON 230821339 NIP 614-10-01-909

Za zgodność
z oryginałem
Rubortka, 18.08.2023

Z up. BURMISTRZA
KIEROWNIK WYDZIAŁU
INWESTYCJI I INFRASTRUKTURY
mgr inż. Daria Powąska - Łazarek

Pr. drogi	OW 589
Wp. (m³/min)	50
Wp. (m³/h)	3000
Wp. (m³/dob)	7200
Wp. (m³/tyg)	15000
Wp. (m³/mc)	30000
Wp. (m³/rok)	360000