
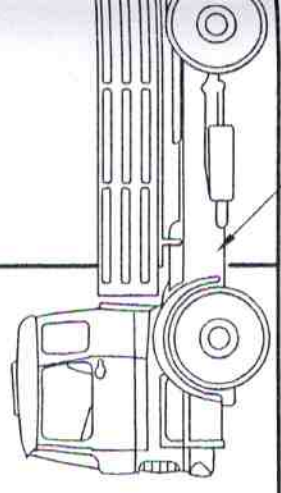



ETAP I

wysokość
do podtrzymania
wycięcia

komin który należy częściowo rozbić

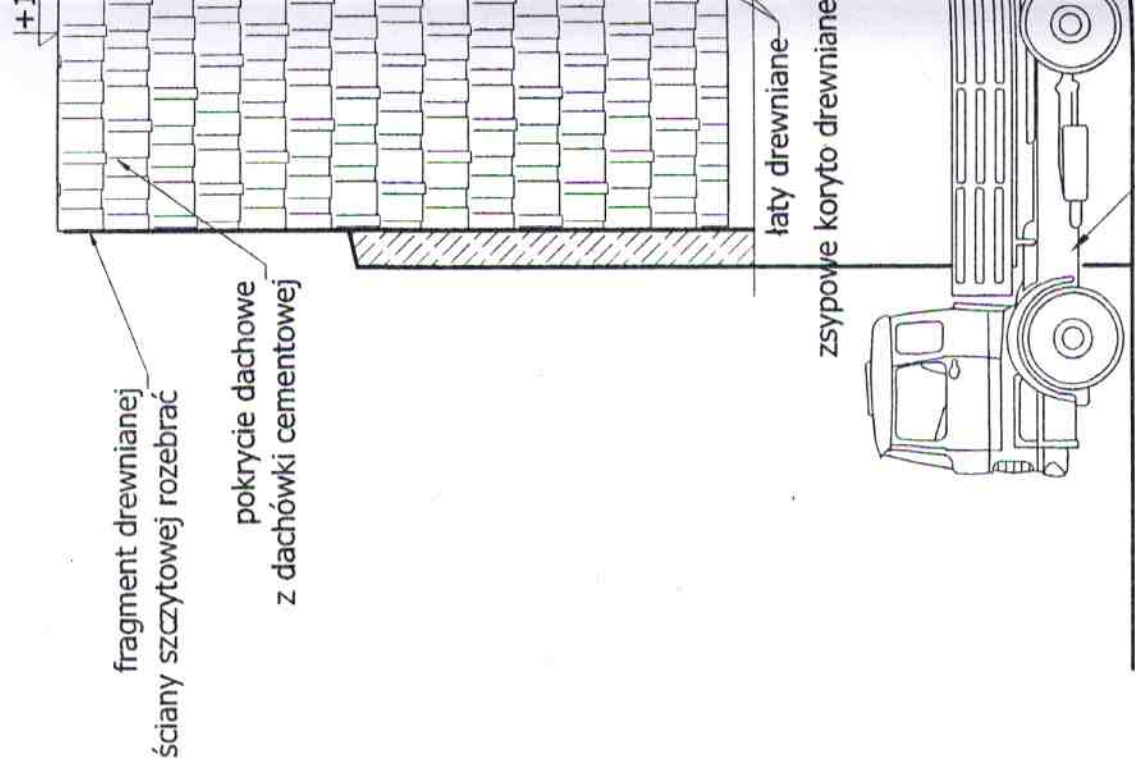

kosz podnośnika samochodowego dla pracownika dokonującego demontażu pokrycia dachowego, kominów i konstrukcji drewnianej dachu

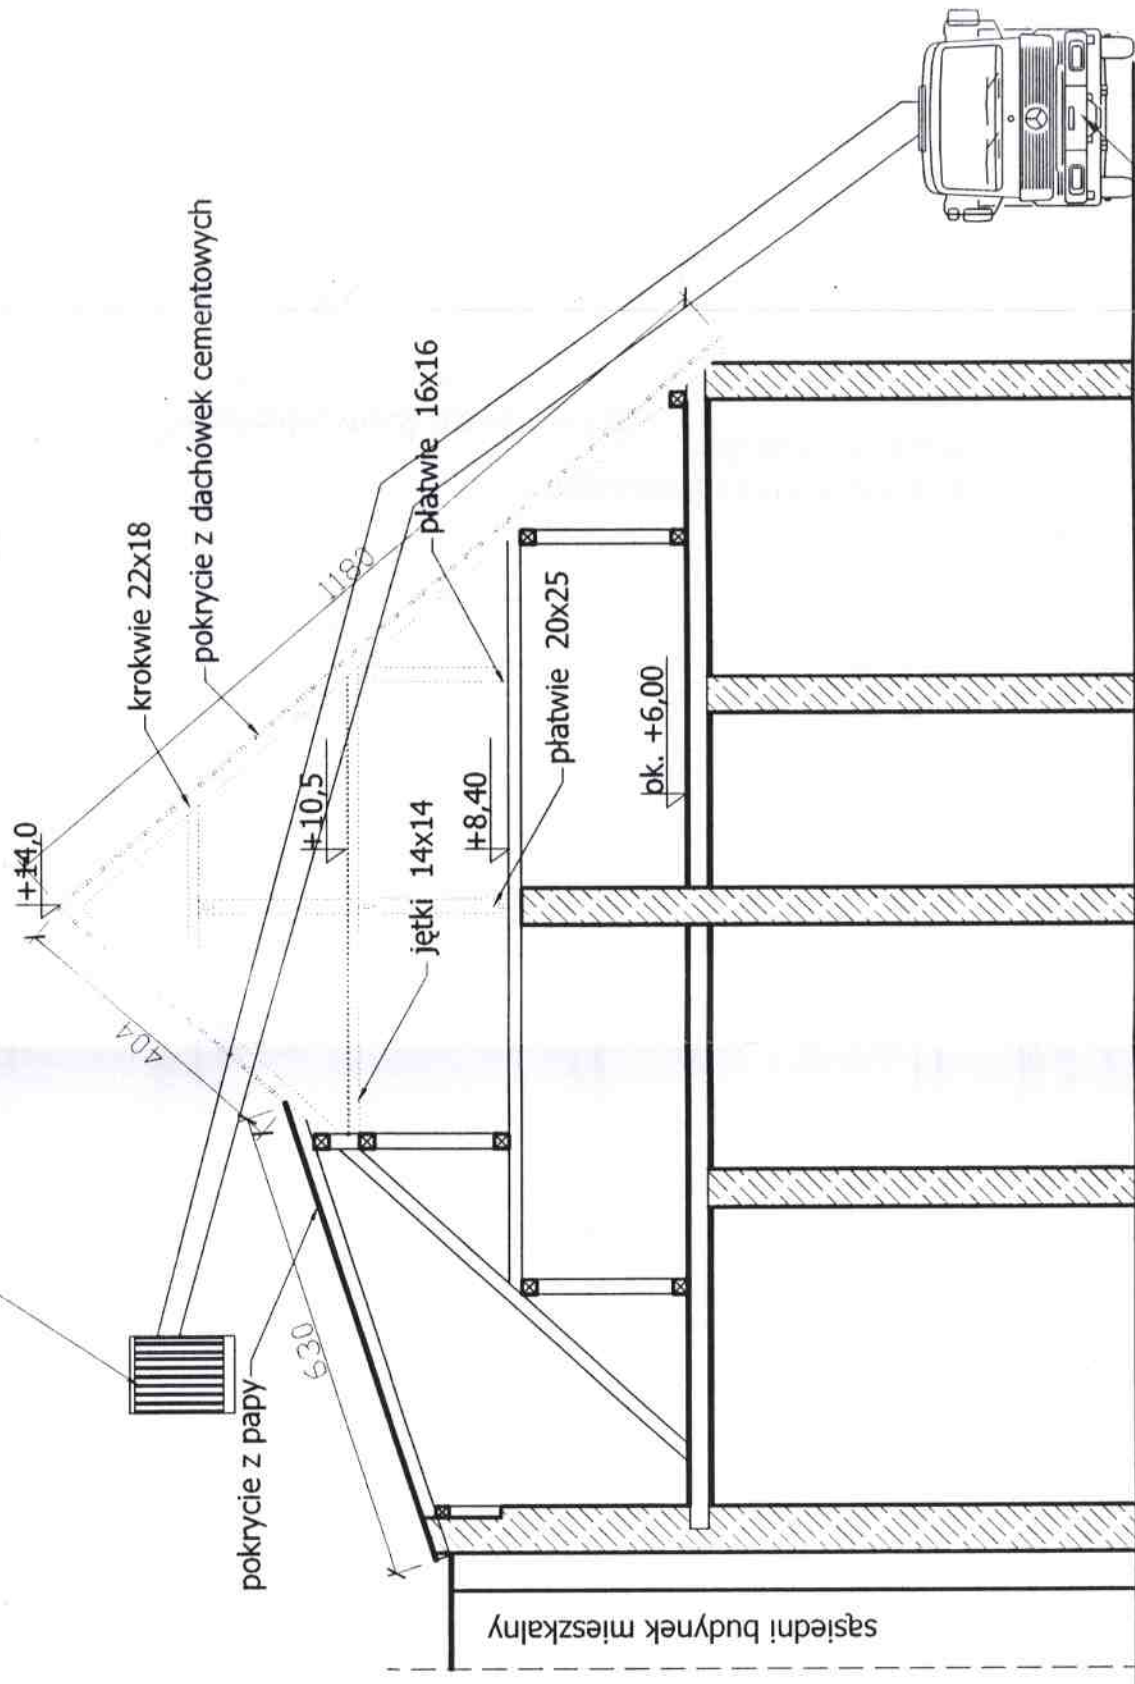

podnośnik samochodowy np. Wumag WS250 max wys podnoszenia h=27 m

sąsiedni budynek mieszkalny