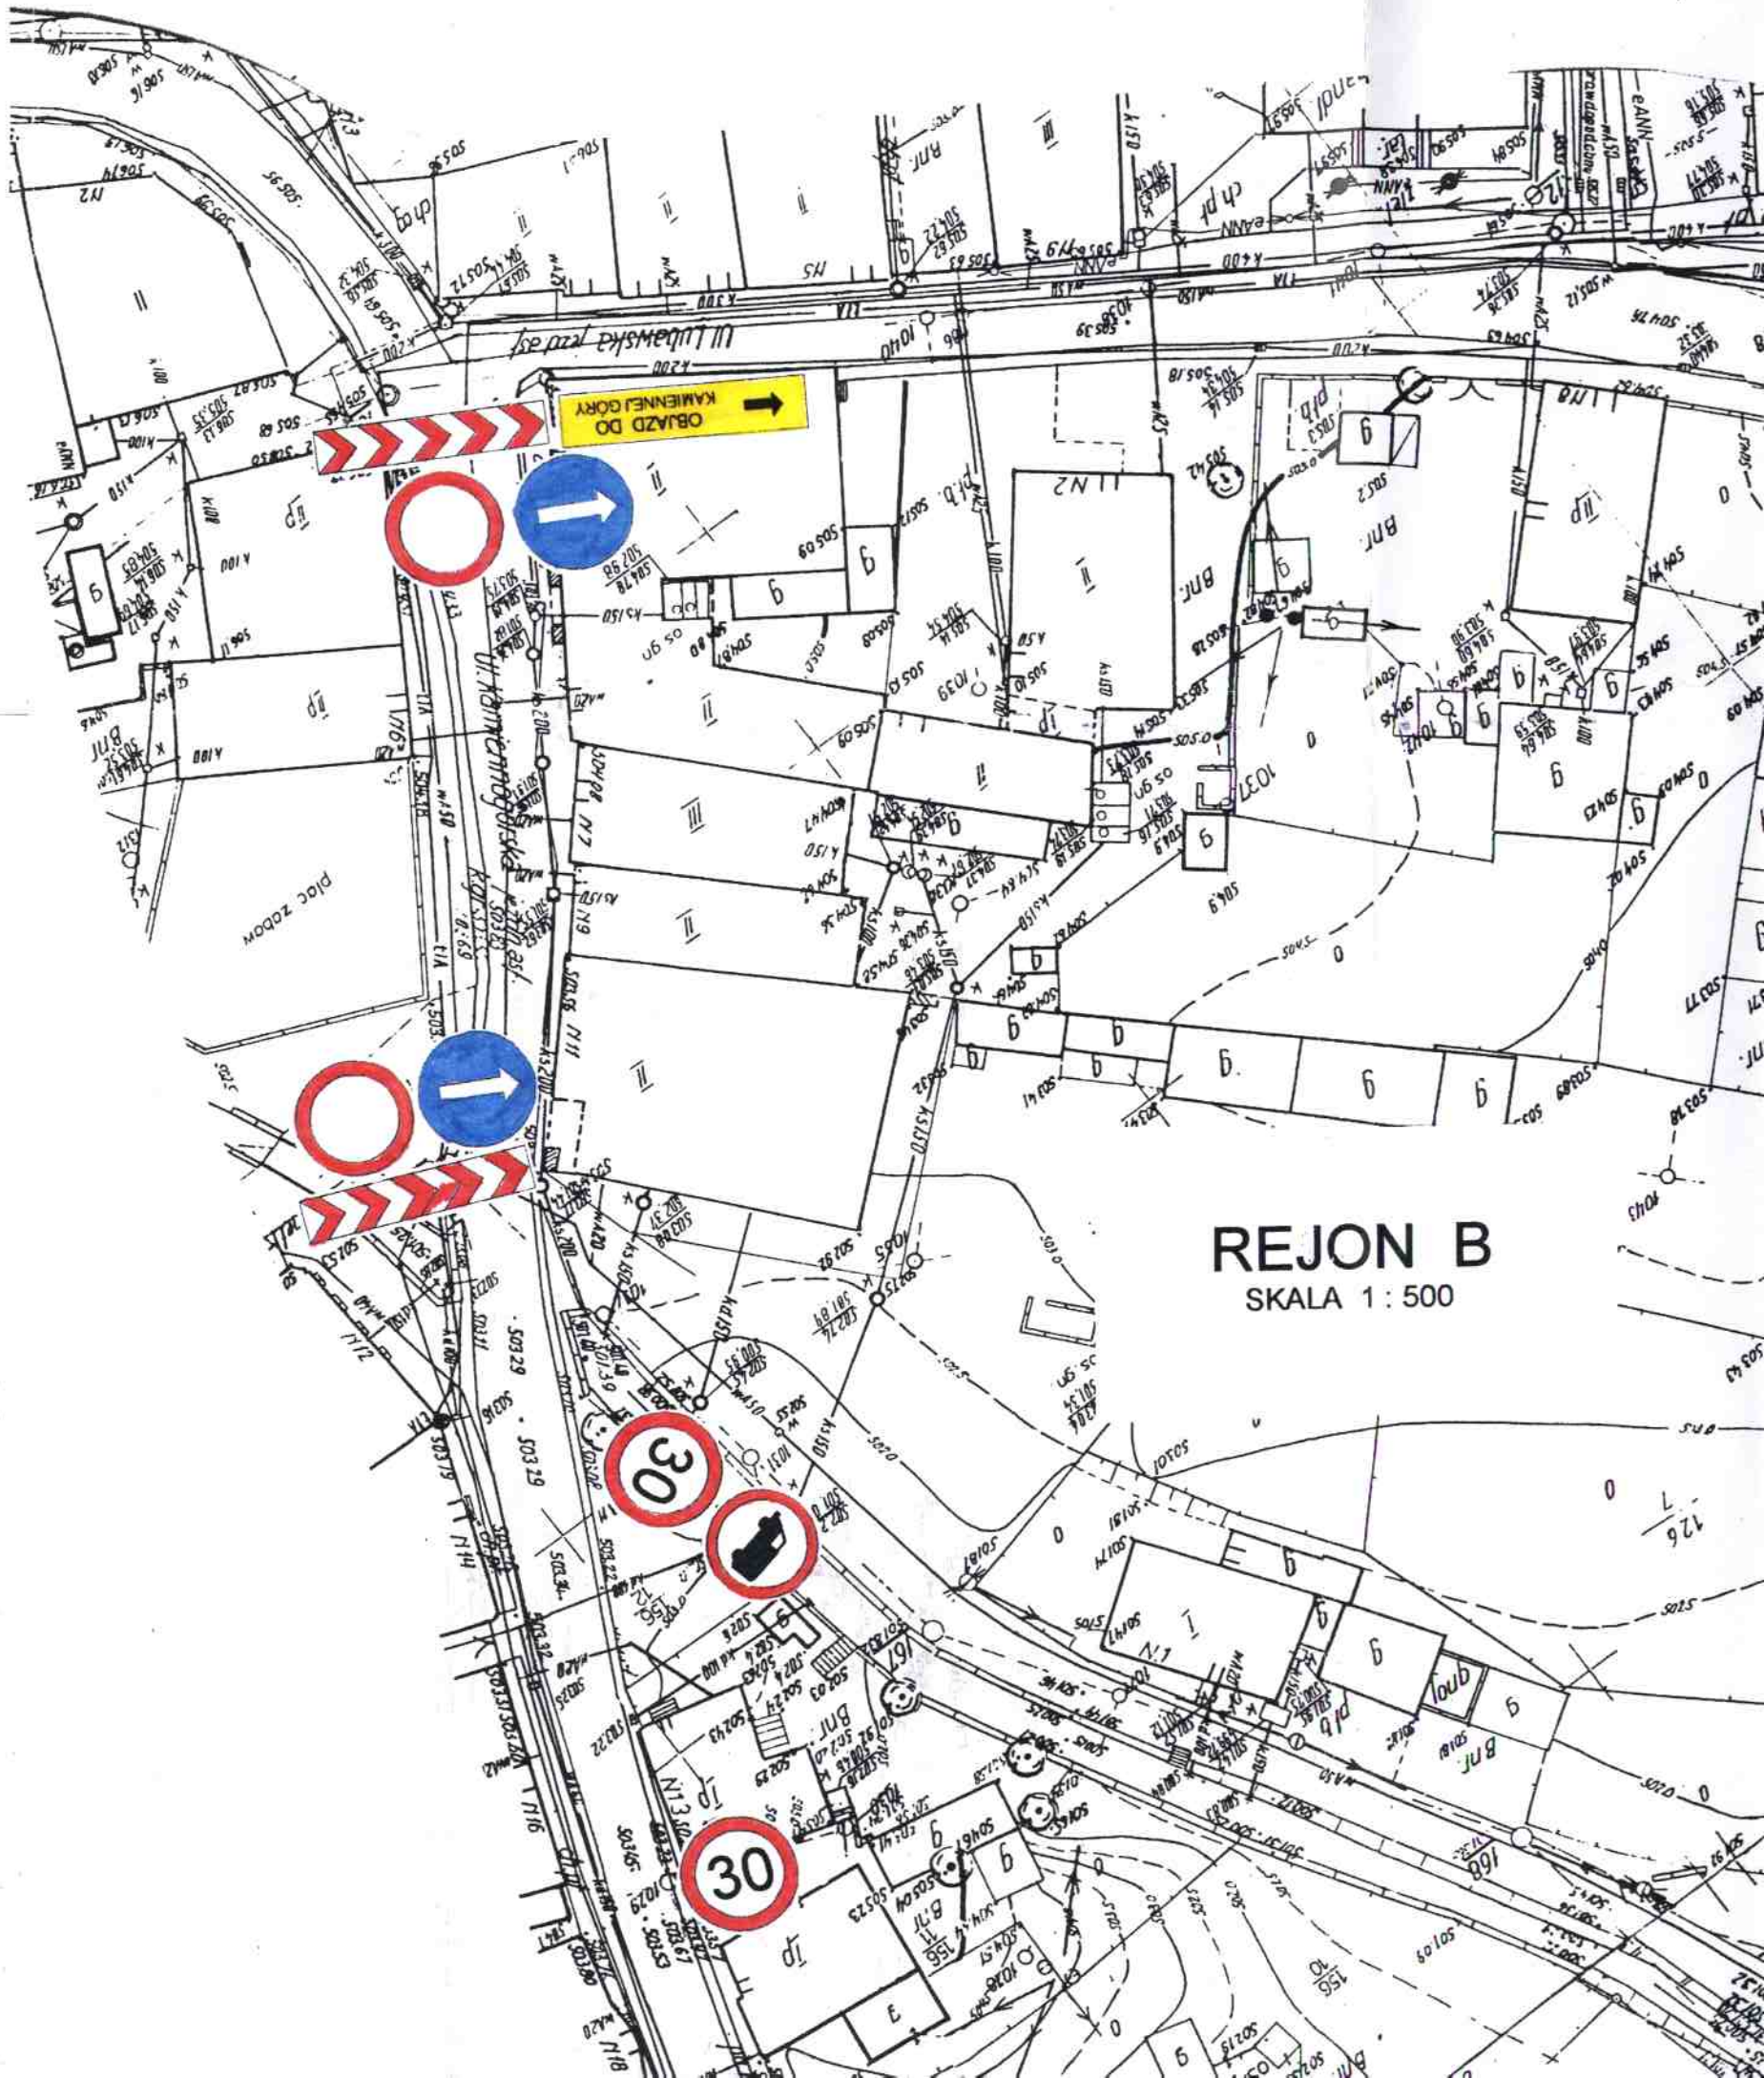
OBJAZD DO
KAMIENNEJ GÓRY
30
30
REJON B
SKALA 1 : 500