


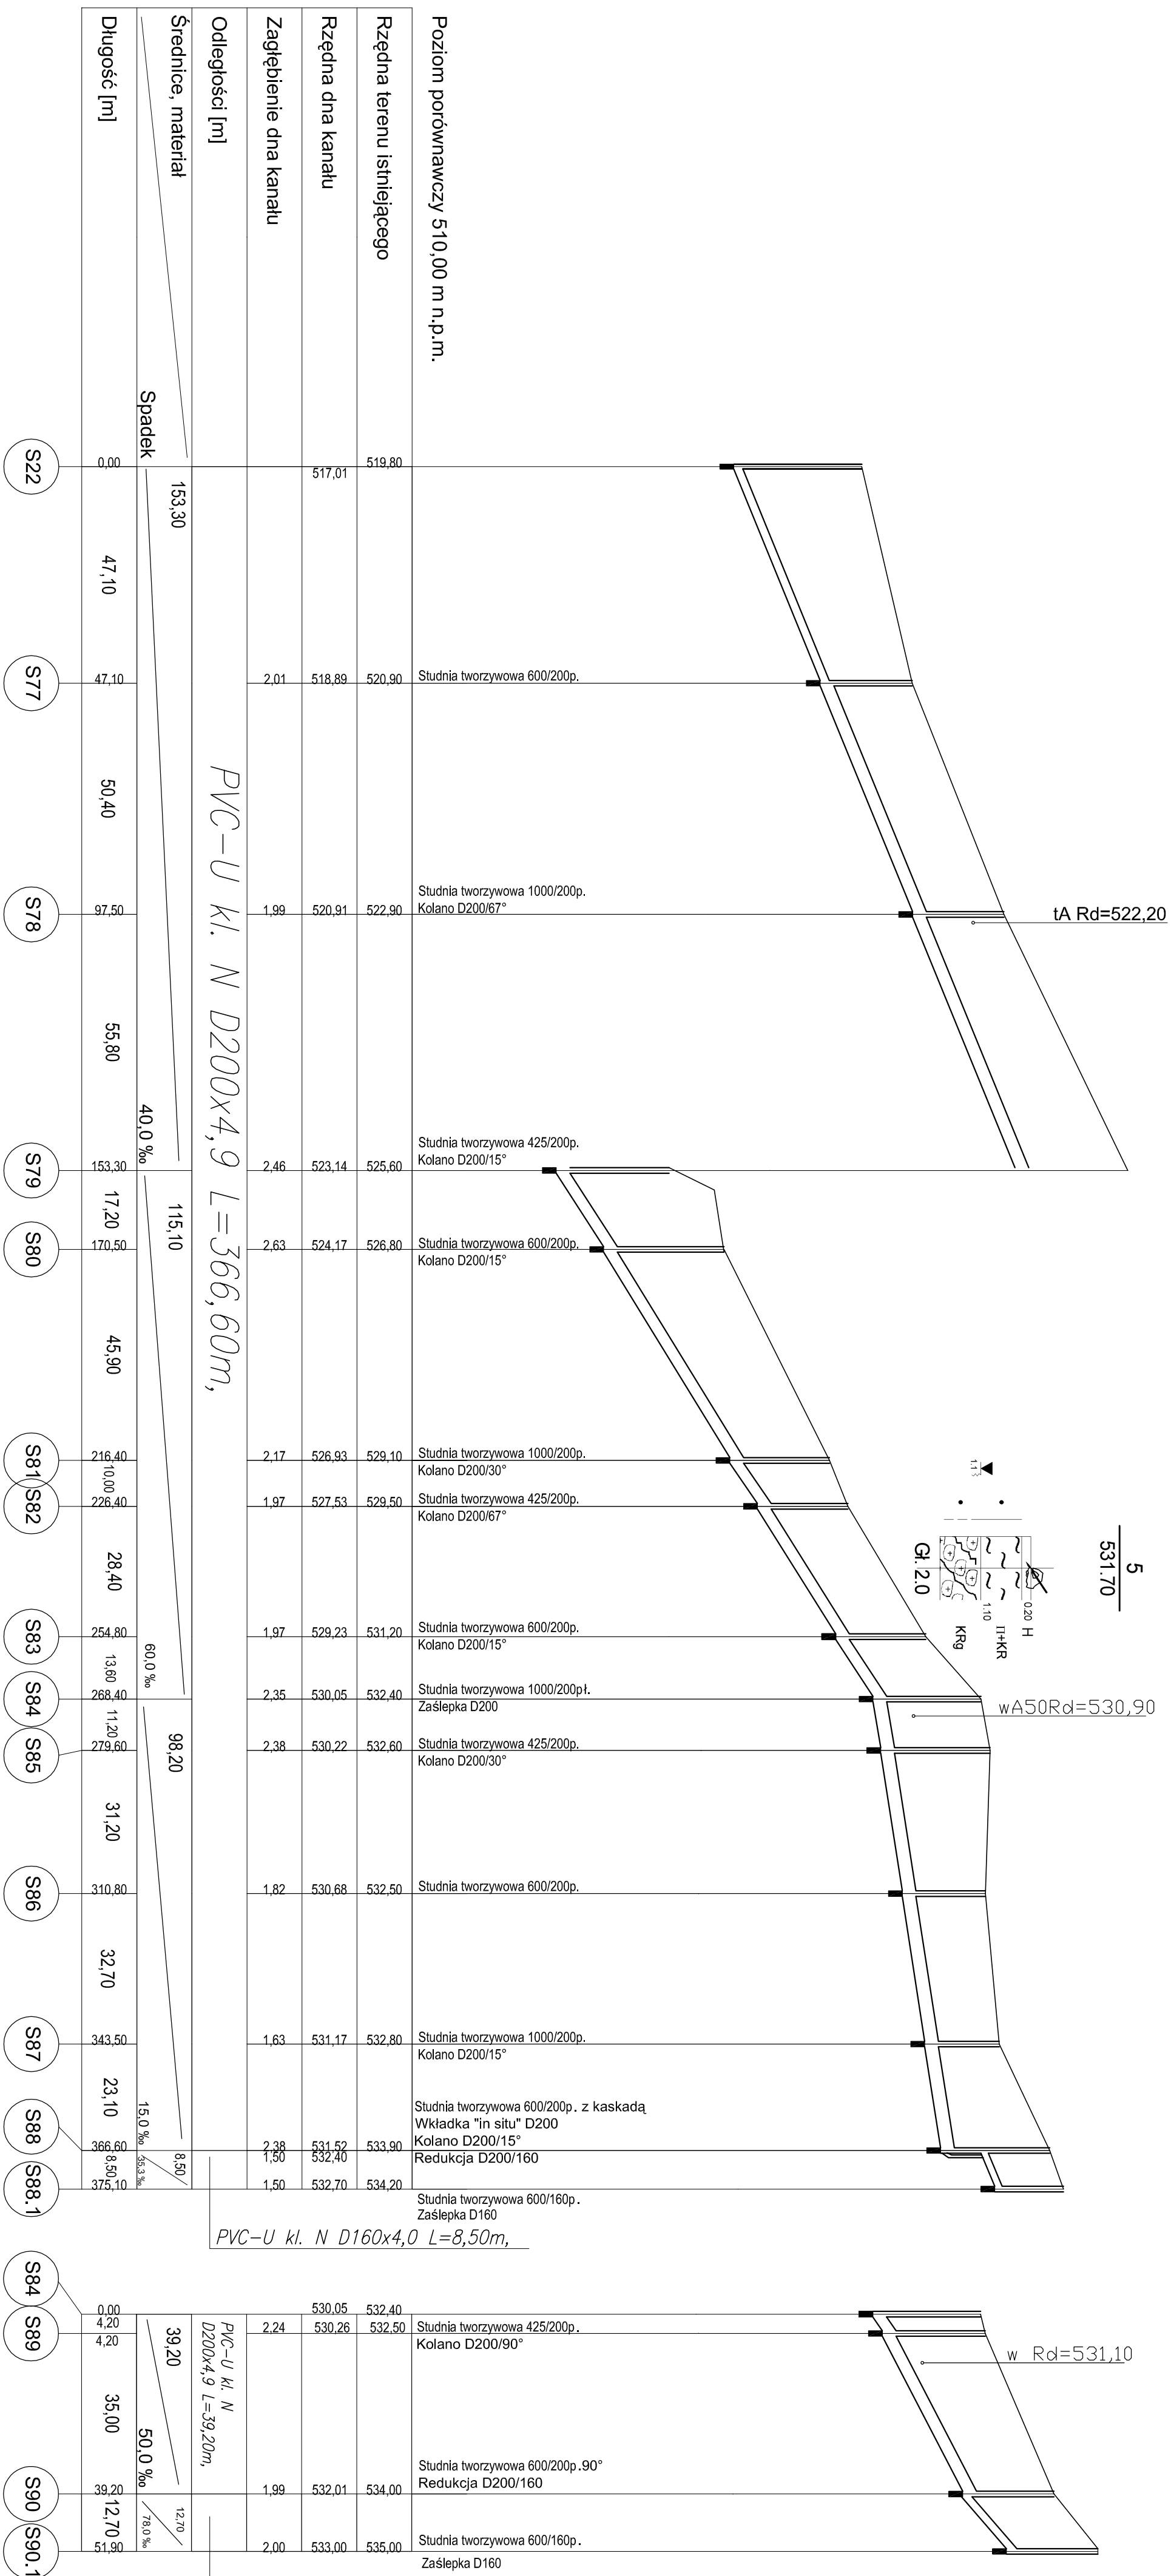


 


## DROGA GRUNTOWA UTWARDZONA

GRUNT

GRUNT



|  |                             |              |         |                 |
|--|-----------------------------|--------------|---------|-----------------|
| <div><div><div></div><div></div><div></div><div></div><div></div></div><div>SANGAZ</div></div> <div>PRACOWNIA PROJEKTOWA</div> <div>INŻYNIERII SANITARNEJ I GAZOWNICTWA SANGAZ</div> |                             |              |         |                 |
| ul. WOLSKA POLSKIEGO 89/5, 58-500 JELENIA GÓRA   |                             |              |         |                 |
| NR UMOWY: _____  |                             |              |         |                 |
| TEMAT: Budowa sieci kanalizacji sanitarnej, Lubawka ul. Podleska,  |                             |              |         |                 |
| STADIUM: PROJEKT BUDOWLANY   |                             |              |         |                 |
| TYTUŁ RYSUNKU: Profil podłuzny.  |                             |              |         |                 |
| SKALA: 1:100/<br>1:1000  |                             |              |         |                 |
| STANOWISKO   | IMIĘ I NAZWISKO             | NR UPRAWNIEN | DATA    | PODPIS PROJEKTU |
| PROJEKTANT   | mgr inż. Halina Łukaszewska | 3198.JG      | 06.2006 |                 |
| ASYSTENT   | mgr inż. Anna Wolska        |              | 06.2006 |                 |
| SPRAWDZAJĄCY   |                             |              |         | NR RYS.: 3,6    |

|   |   |   |   |   |   |                   |
|---|---|---|---|---|---|-------------------|
|  |  |  |  |  |  | Logopeda strażnik |
| rumosz, gładzisty, gwinu  | pył   | pasiek gładzisty  | pasiek pylisty  | posopolita gładzista  | głęboka   | głęboka           |
|   |   |   | złoty z ciociarkami   |   |   |                   |
|   |   |   |   | głęboka paszczycata   |   |                   |