


ZESTAWIENIE POMIESZCZEŃ I PIETRA			
NR. POM.	NAZWA POMIESZCZENIA	POSADZKA	POWIERZCHNIA [m2]
2.1	KORYTARZ	LASTRICO	197,95
2.2	SKLEP	WYKŁADZINA PCV	20,22
2.3	POM. SOCJALNE	WYKŁADZINA PCV	10,43
2.4	POM. GOSPODARCZE	LASTRICO	1,71
2.5	PRZEDSIONEK WC	LASTRICO	5,63
2.6	WC	LASTRICO	10,07
2.7	WC PRACOWNIKÓW	LASTRICO	2,81
2.8	WC	LASTRICO	12,62
2.9	PRZEDSIONEK WC	LASTRICO	5,91
2.10	SALA LEKCYJNA	WYKŁADZINA PCV	50,63
2.11	SALA LEKCYJNA	WYKŁADZINA PCV	49,46
2.12	SALA LEKCYJNA	WYKŁADZINA PCV	49,47
2.13	BIBLIOTEKA	PLYTKI PCV	49,47
2.14	SALA KOMP.+ CZYTELNA	PLYTKI PCV	50,29
2.15	PRACOWNIA KOMP.	WYKŁADZINA PCV	63,40
2.16	SCHOWEK	PLYTKI PCV	12,24
2.17	GABINET DYREKTORA	PANELE	23,87
2.18	SEKRETARIAT	TERAKOTA/PANELE	16,98
2.19	GABINET WICEDYREKTORA	PANELE	18,10
	SUMA		651,26

UWAGI
- WYSOKOŚCI STOPNI W SCHODACH WEWNĘTRZNYCH KŁATEK
SCHODOWYCH DOBRANO JAKO ŚREDNIA Z PRZEDZIAŁU 15 - 17CM.

RODZAJE STROPÓW:
- NAD POM. NR 0,68 STROPODACH Z ŻELBETOWYCH PŁYT KORYTKOWYCH UKŁADANYCH NA DŹWIGARACH KRATOWYCH, NA PŁYTACH DREWNIANA
KONSTRUKCJA STROPODACHU WENTYLOWANEGO Z BELEK DREWNIANYCH NA KTÓRYCH UŁOŻONE JEST DESKOWANIE POKRYTE PAPĄ ,
- NAD POM. NR 0,69 - 0,80 STROPODACH ŻELBETOWY, WENTYLOWANY POKRYTY ANALOGICZNIE JAK NAD POM. NR 0,88 ,
- NAD POM. NR 1,1 (SALA GIMNASTYCZNA) STROPODACH ŻELBETOWY, NIEWENTYLOWANY, PŁYTY ŻELBETOWE UŁOŻONE NA
DŹWIGARACH STRUNOBETONOWYCH, STROPODACH POKRYTY BLACHĄ TRAPEZOWĄ,
- NAD POZOSTAŁYMI POMIESZCZENIAMI I PIETRA PREFABRYKOWANE STROPY ŻELBETOWE, PŁYTY ŻELBETOWE UKŁADANE NA POPRZECZNYCH ŻEBRACH ŻELBETOWYCH (UKŁAD I ROZSTAW ŻEBER WG. PRZEKROJÓW)

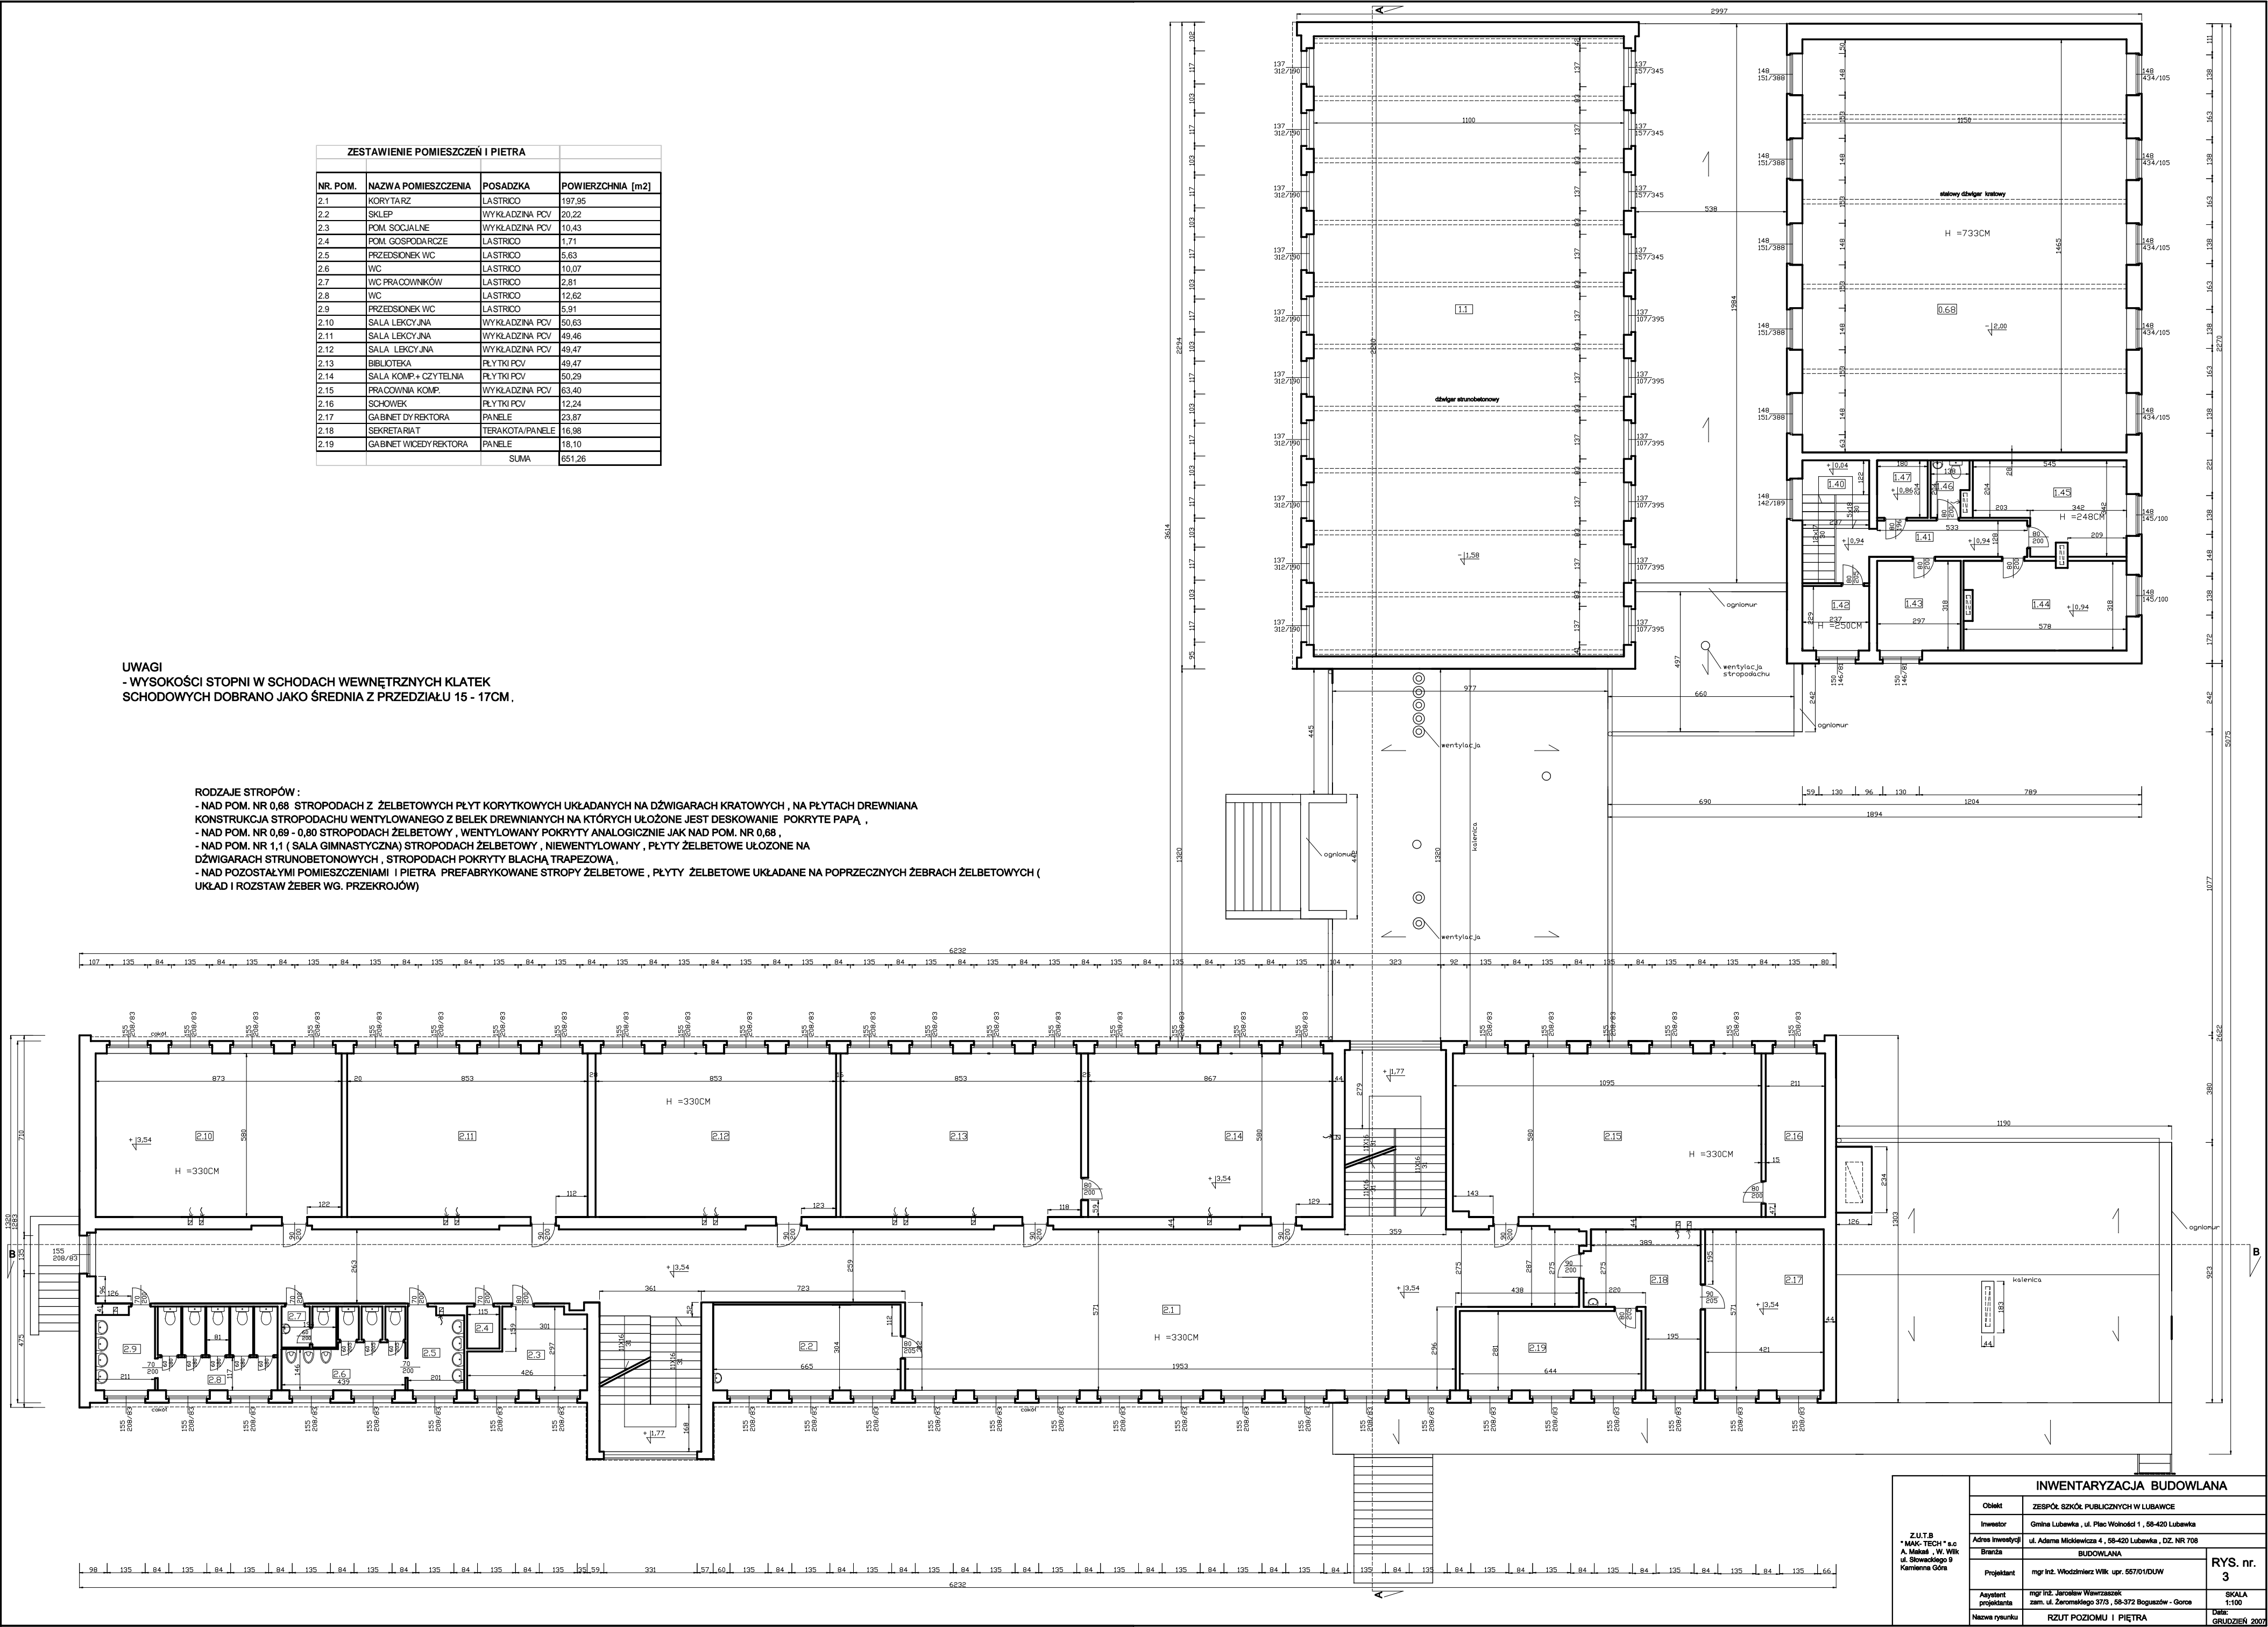

INWENTARYZACJA BUDOWLANA			
Obiekt	ZESPÓŁ SZKÓŁ PUBLICZNYCH W LUBAWIE		
Investor	Gmina Lubawka, ul. Piłsudskiego 1, 99-420 Lubawka		
Adres inwestycji	ul. Adama Mickiewicza 4, 99-420 Lubawka, DZ. NR 708		
Branda	BUDOWLANA		
Projektant	mgr inż. Włodzisław Wilk, upr. 557/01/OUW		
Asystent projektanta	mgr inż. Jarosław Wierzaszek, zam. ul. Żeromskiego 37/3, 99-372 Boguszyce - Gorze		
Nazwa rysunku	RZUT POZIOMY I PIĘTRA		
RYS. nr. 3			SKALA 1:100
Data: GRUDZIEŃ 2007			