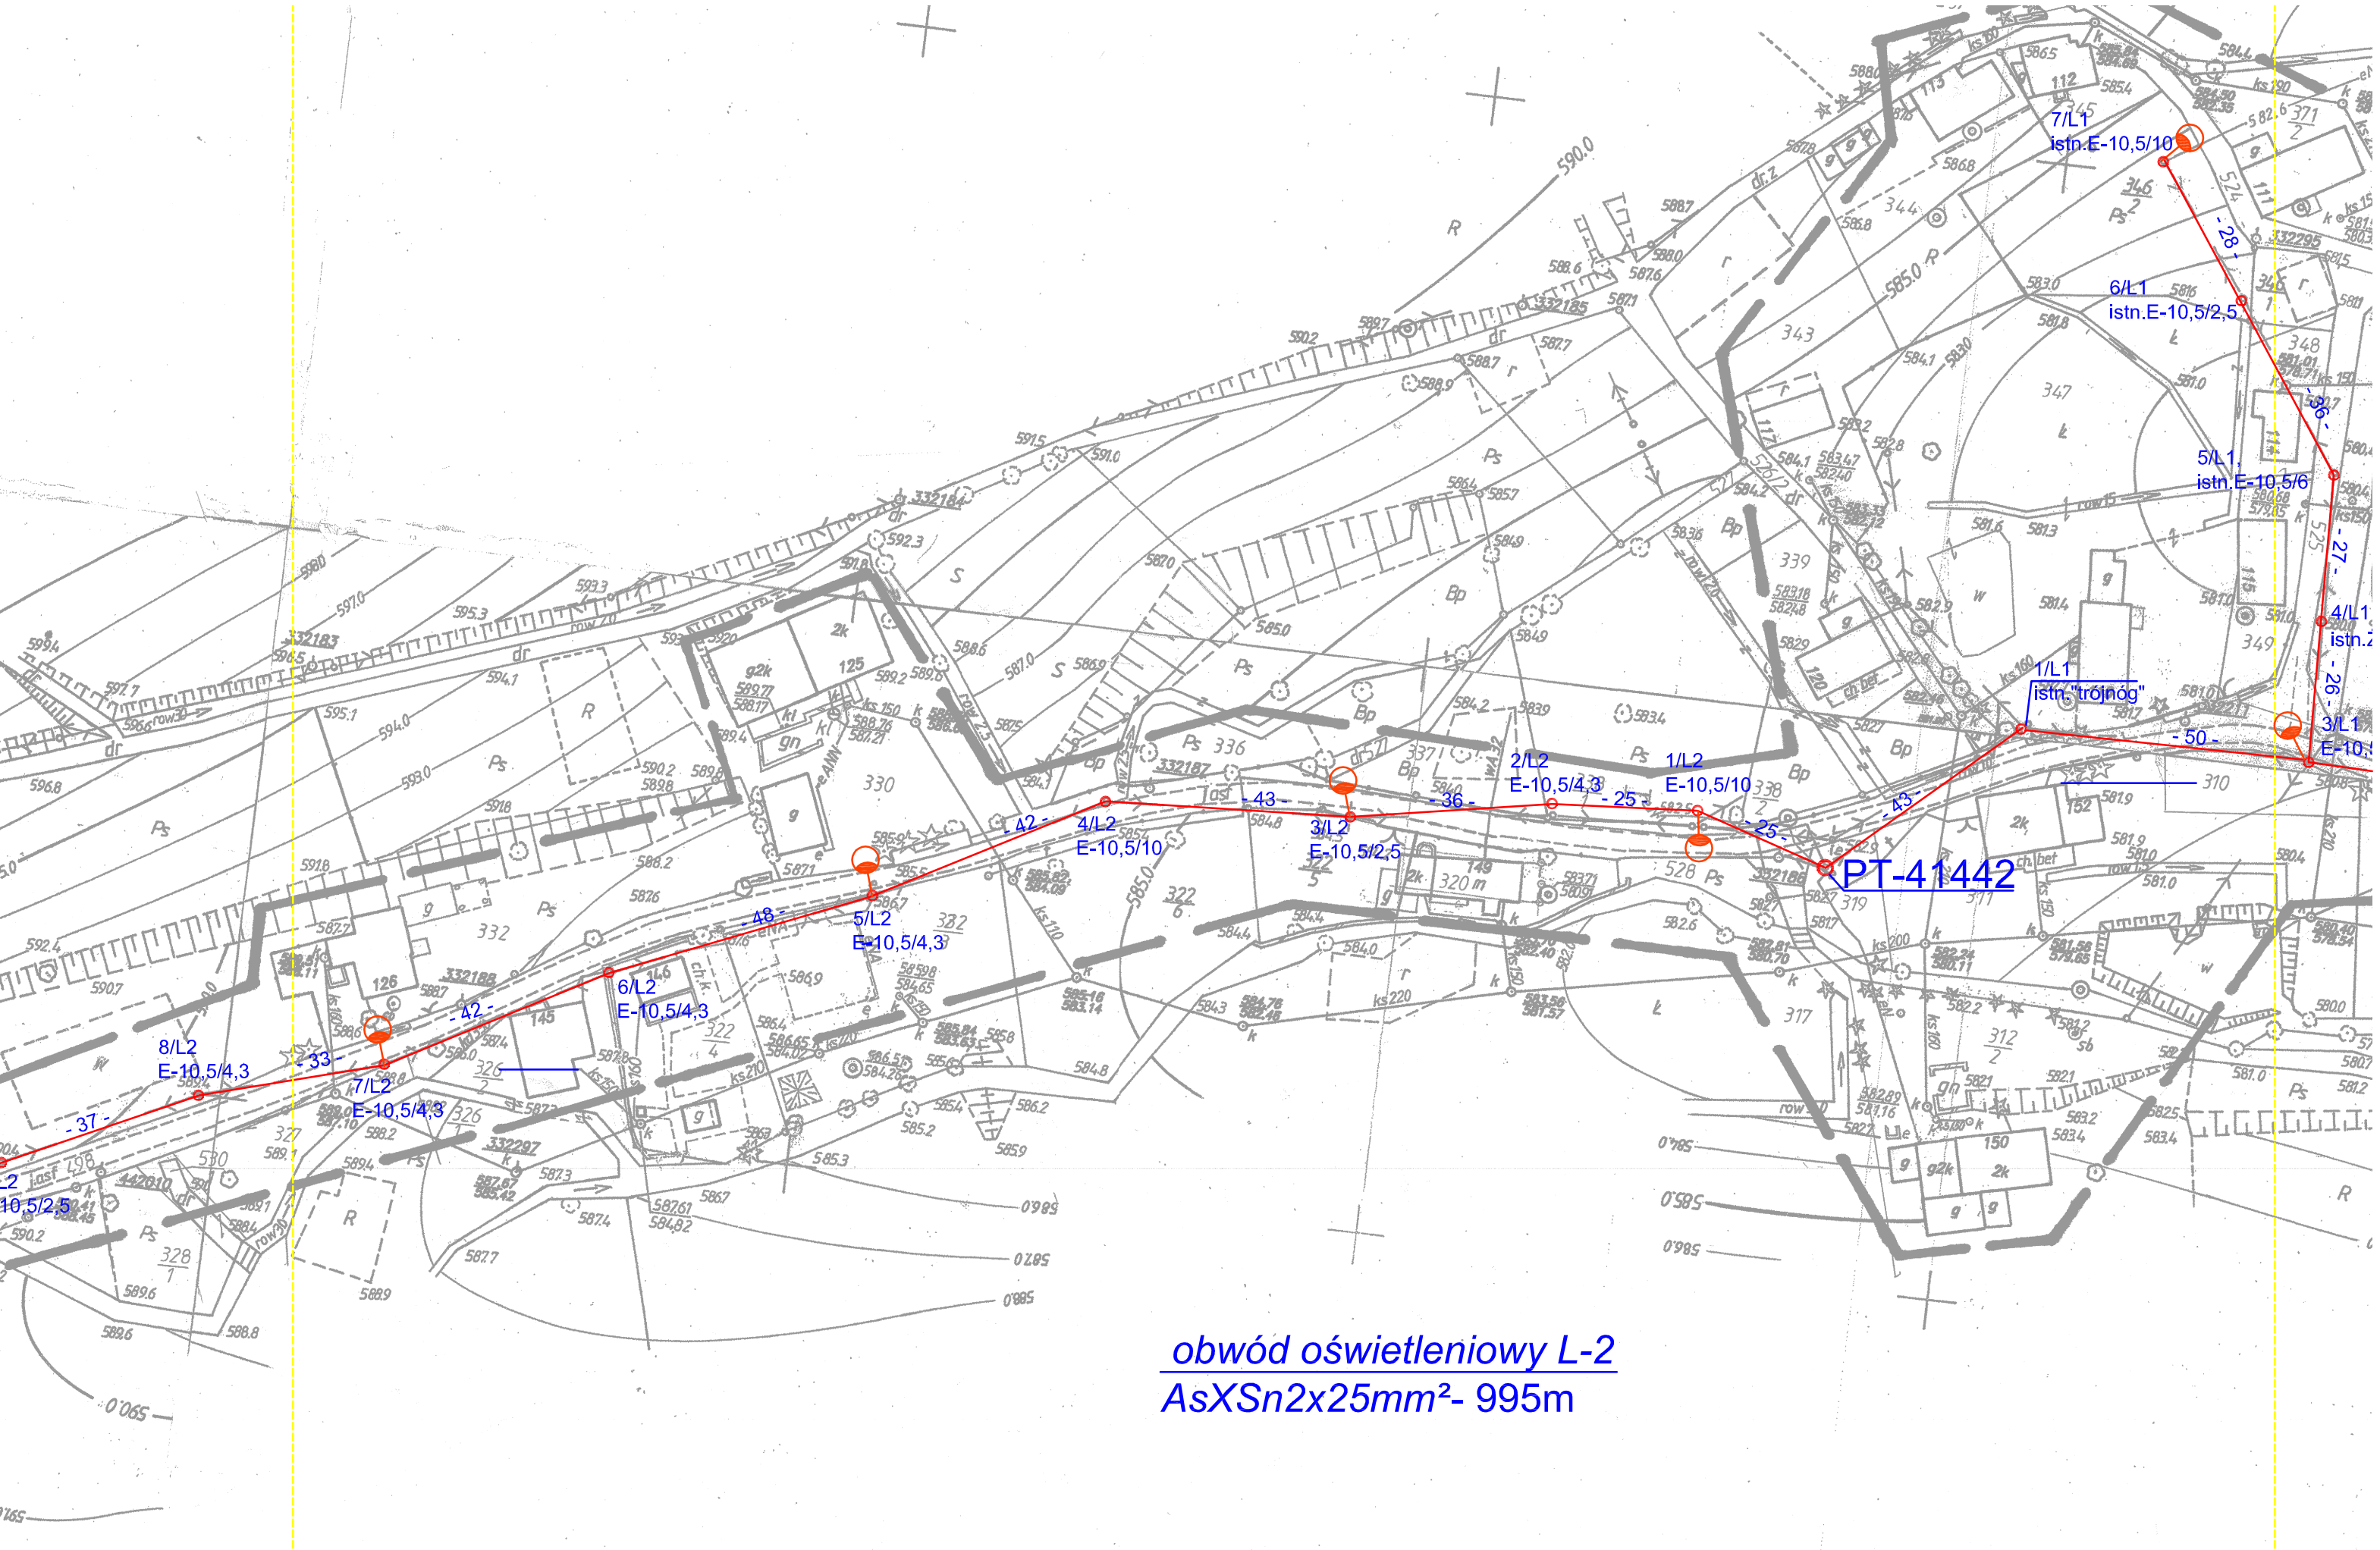

obwód oświetleniowy L-2

AsXSn2x25mm² - 995m