


1- odcinek ist. kan. do przebudowy  
S22- istn. studz. do przebudowy  
S23- proj studz. Tegra 600 firmy Wavin  
Si- istniejąca studzienka kanalizacyjna  
S1,S2,S3,S4,S5,S6,S7,S8,S10,S11,S12,S13,  
S16,S17,S18,S19,S20,S21-  
proj. studz. kan. Tegra 425 firmy Wavin  
S9,S14,S15- proj. studnie Ø1200 z k.b.

Sd1- proj. studz. kan. Ø1000 k.b. z  
osadnikiem piasku  
Sdi- istn. studz. kan. Ø1000

kd300 proj. kan. DN300  
ks300 proj. kan. Ø300  
ks315 proj. kan. Ø315

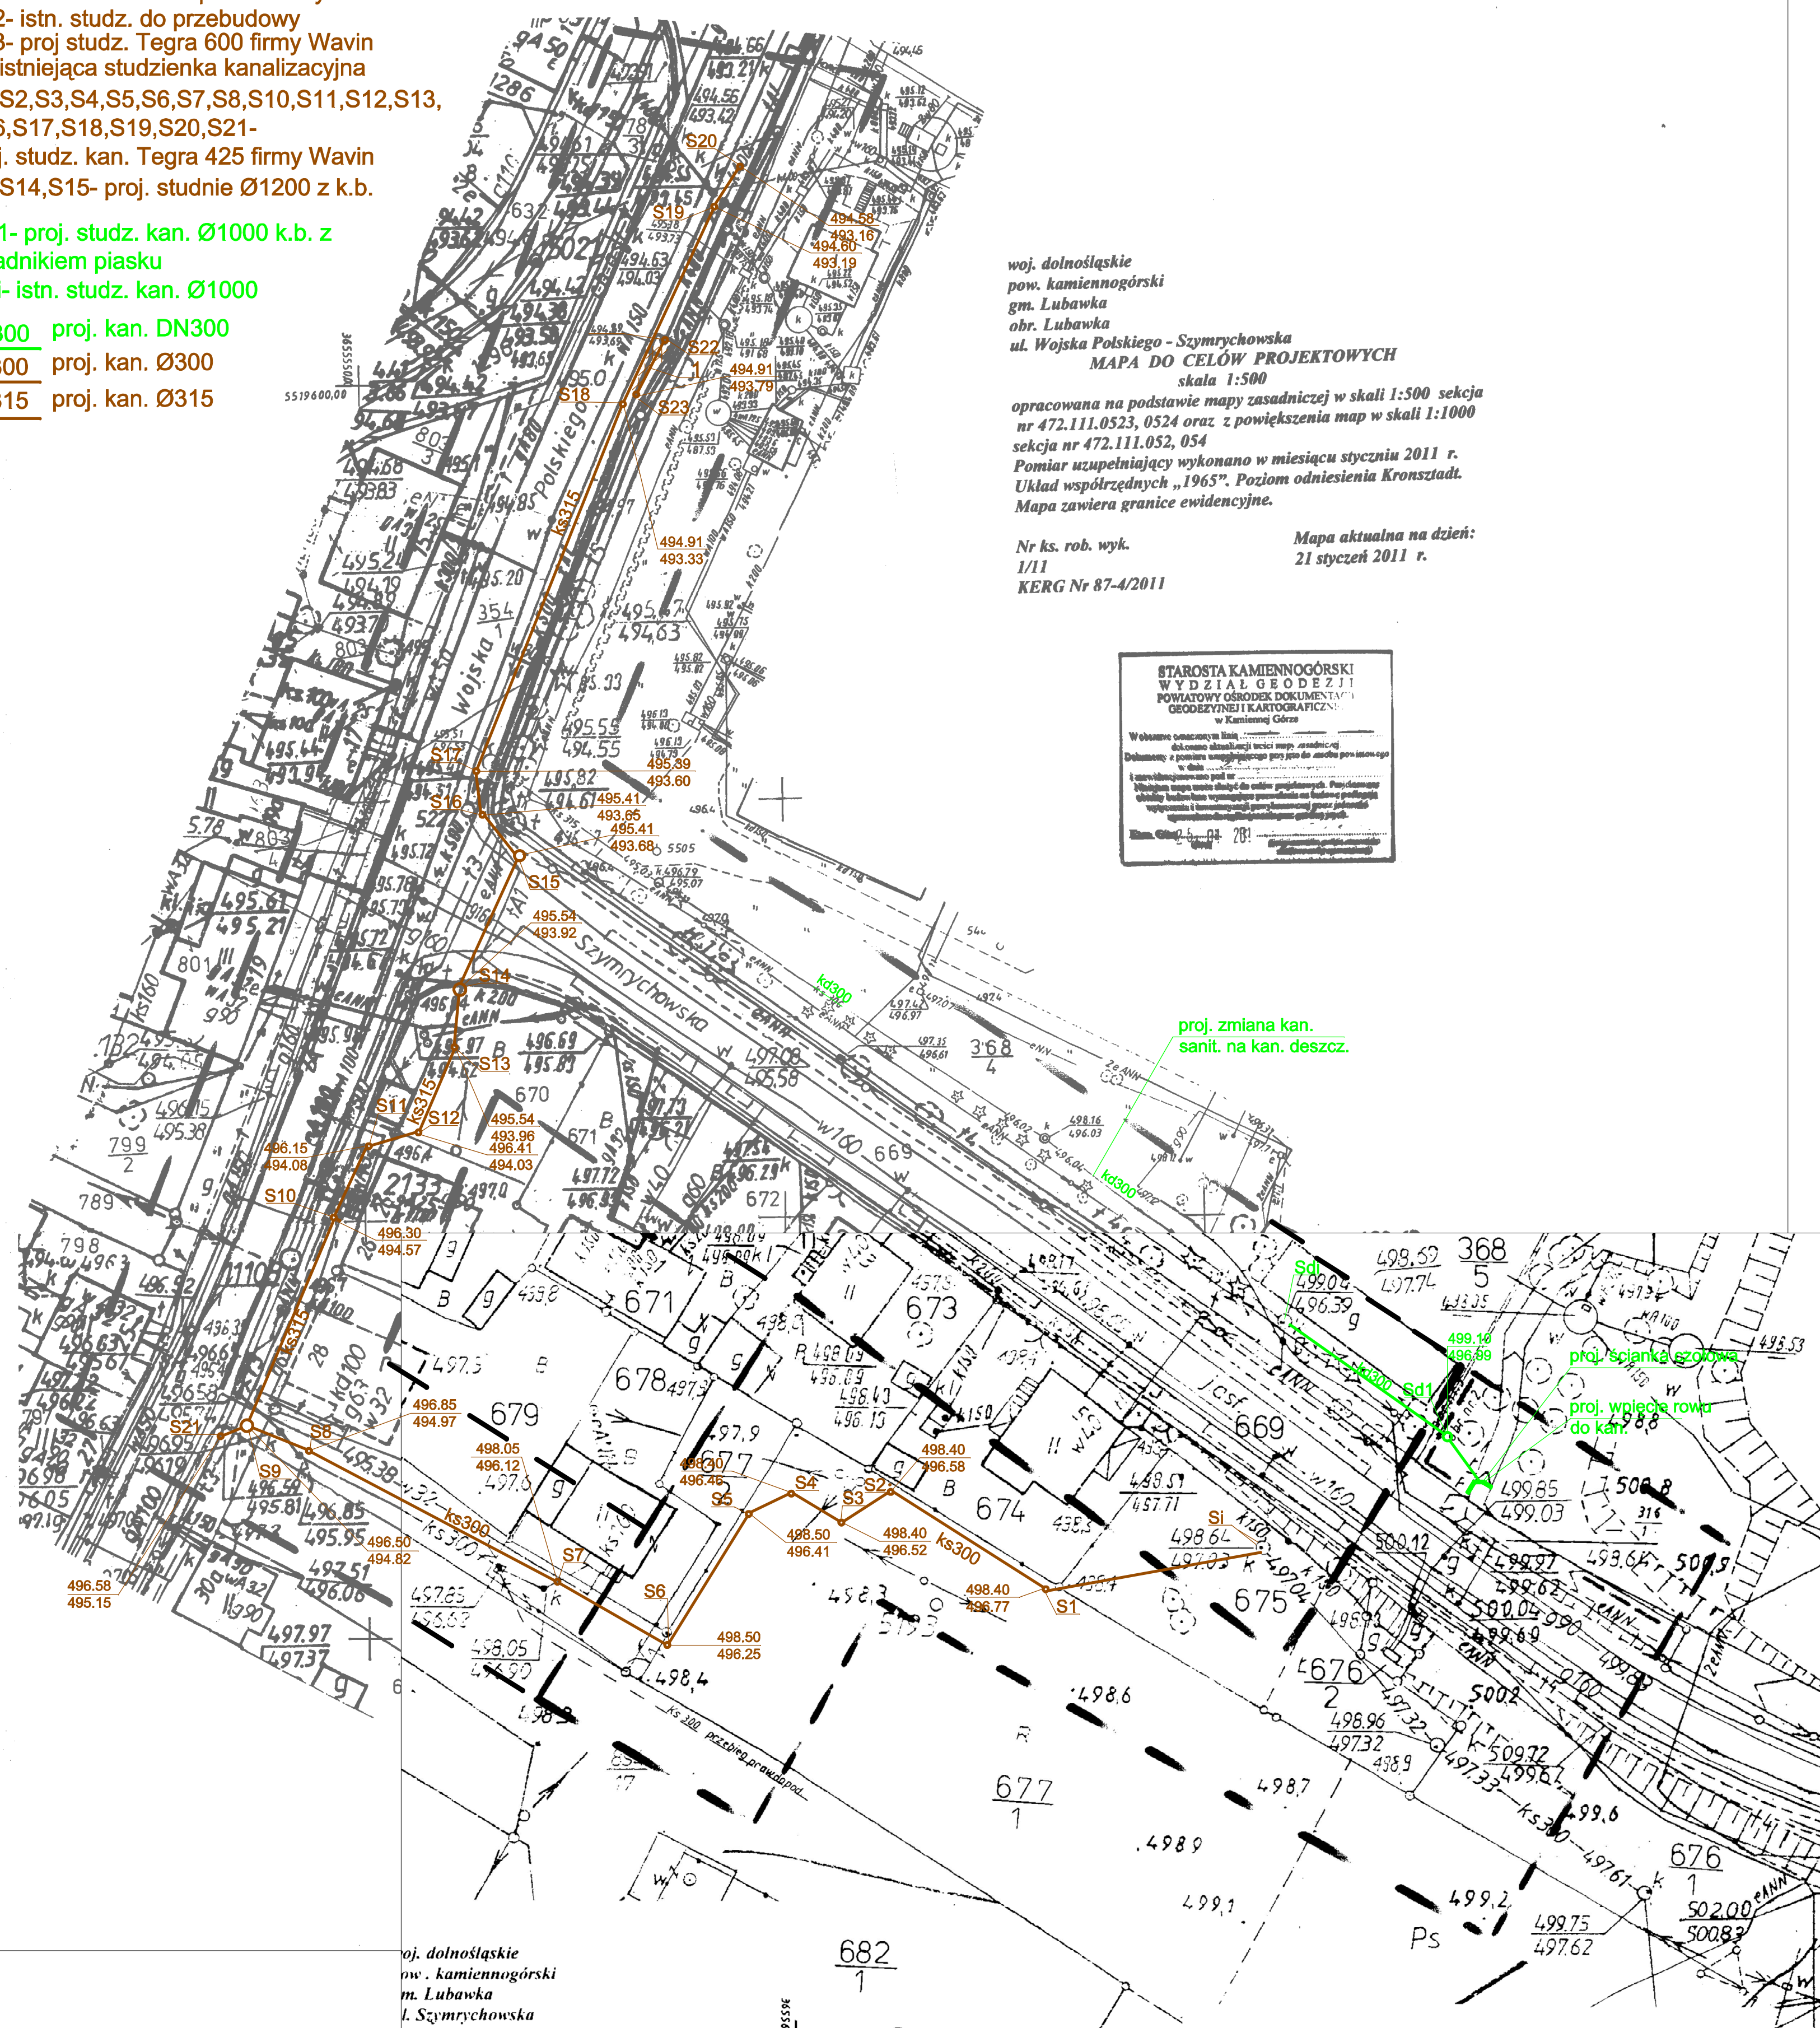

woj. dolnośląskie  
pow. kamiennogórski  
gm. Lubawka  
obr. Lubawka  
ul. Wojska Polskiego - Szymrychowska  
MAPA DO CELÓW PROJEKTOWYCH  
skala 1:500

opracowana na podstawie mapy zasadniczej w skali 1:500 sekcja  
nr 472.111.0523, 0524 oraz z powiększenia map w skali 1:1000  
sekcja nr 472.111.052, 054  
Pomiar uzupełniający wykonano w miesiącu styczniu 2011 r.  
Układ współrzędnych „1965”. Poziom odniesienia Kronsztadt.  
Mapa zawiera granice ewidencyjne.

Nr ks. rob. wyk.  
1/11  
KERG Nr 87-4/2011

Mapa aktualna na dzień:  
21 stycznia 2011 r.

STAROSTA KAMIENNOGÓRSKI  
WYDZIAŁ GEODEZJI  
POWIATOWY OŚRODEK DOKUMENTACJI  
GEODEZYJNEJ I KARTOGRAFICZNEJ  
w Kamiennym Górze  
Wskazano odcinek linii...  
dokonano aktualizacji treści mapy zasadniczej  
Dokumenty z pomiaru uzupełniającego przyjeżdżają do archiwu powiatowego  
w dniu...  
i uwzględniono je w...  
Niniejsza mapa może służyć do celów projektowych. Prowadzenie  
obrotów bezwzględnych wymagających pomiarów na terenie podległym  
współpracy i (wraz z mapą) pomiarów pomiarów pomiarów  
opracowania do celów projektowych.

proj. zmiana kan.  
sanit. na kan. deszcz.

proj. ścianka sztolowa  
proj. wpieczę rowu  
do kan.

woj. dolnośląskie  
pow. kamiennogórski  
m. Lubawka  
ul. Szymrychowska  
MAPA DO CELÓW PROJEKTOWYCH  
skala 1:500  
pracowana na podstawie powiększenia z mapy zasadniczej  
w skali 1:1000 sekcja nr 472.111.054  
Pomiar uzupełniający wykonano w miesiącu marcu 2011 r.  
Układ współrzędnych „1965”. Poziom odniesienia Kronsztadt.  
Mapa zawiera granice ewidencyjne.  
Nr ks. rob. wyk.  
20/11  
KERG Nr 87-18/2011  
Mapa aktualna na dzień:  
18 marca 2011 r.

STAROSTA KAMIENNOGÓRSKI  
WYDZIAŁ GEODEZJI  
POWIATOWY OŚRODEK DOKUMENTACJI  
GEODEZYJNEJ I KARTOGRAFICZNEJ  
w Kamiennym Górze  
Wskazano odcinek linii...  
dokonano aktualizacji treści mapy zasadniczej  
Dokumenty z pomiaru uzupełniającego przyjeżdżają do archiwu powiatowego  
w dniu...  
i uwzględniono je w...  
Niniejsza mapa może służyć do celów projektowych. Prowadzenie  
obrotów bezwzględnych wymagających pomiarów na terenie podległym  
współpracy i (wraz z mapą) pomiarów pomiarów pomiarów  
opracowania do celów projektowych.

PROJEKT BUDOWLANY				
Przedmiot inwestycji	Budowa sieci kan. sanit. w Lubawce na odcinku od działki nr 675 do brzozyki nr 16 przy ul. Al. Wojska Polskiego, wpieczę iatu. rowu do iatu. kan. deszcz.			
Investor	Gmina Lubawka Pl. Wolności 1; 58-420 Lubawka			
Adres inwestycji	działki: 675; 677/1; 681; 354/1; 680; 670; 368/6; 316/1			
Specjalność	Instalacje sanitarne		Podpis	RYS. nr
Projektant	inż. Grzegorz Sulikowski upr. 591/01/DUW			1S
Asystent projektanta	inż. Joanna Skrzypiec			SKALA
Nazwa rysunku	PLAN SYTUACYJNO-WYSOKOŚCIOWY PROJEKTOWANEJ SIECI			1:500
				DATA
				marzec 2011