


## SYNTHETIC

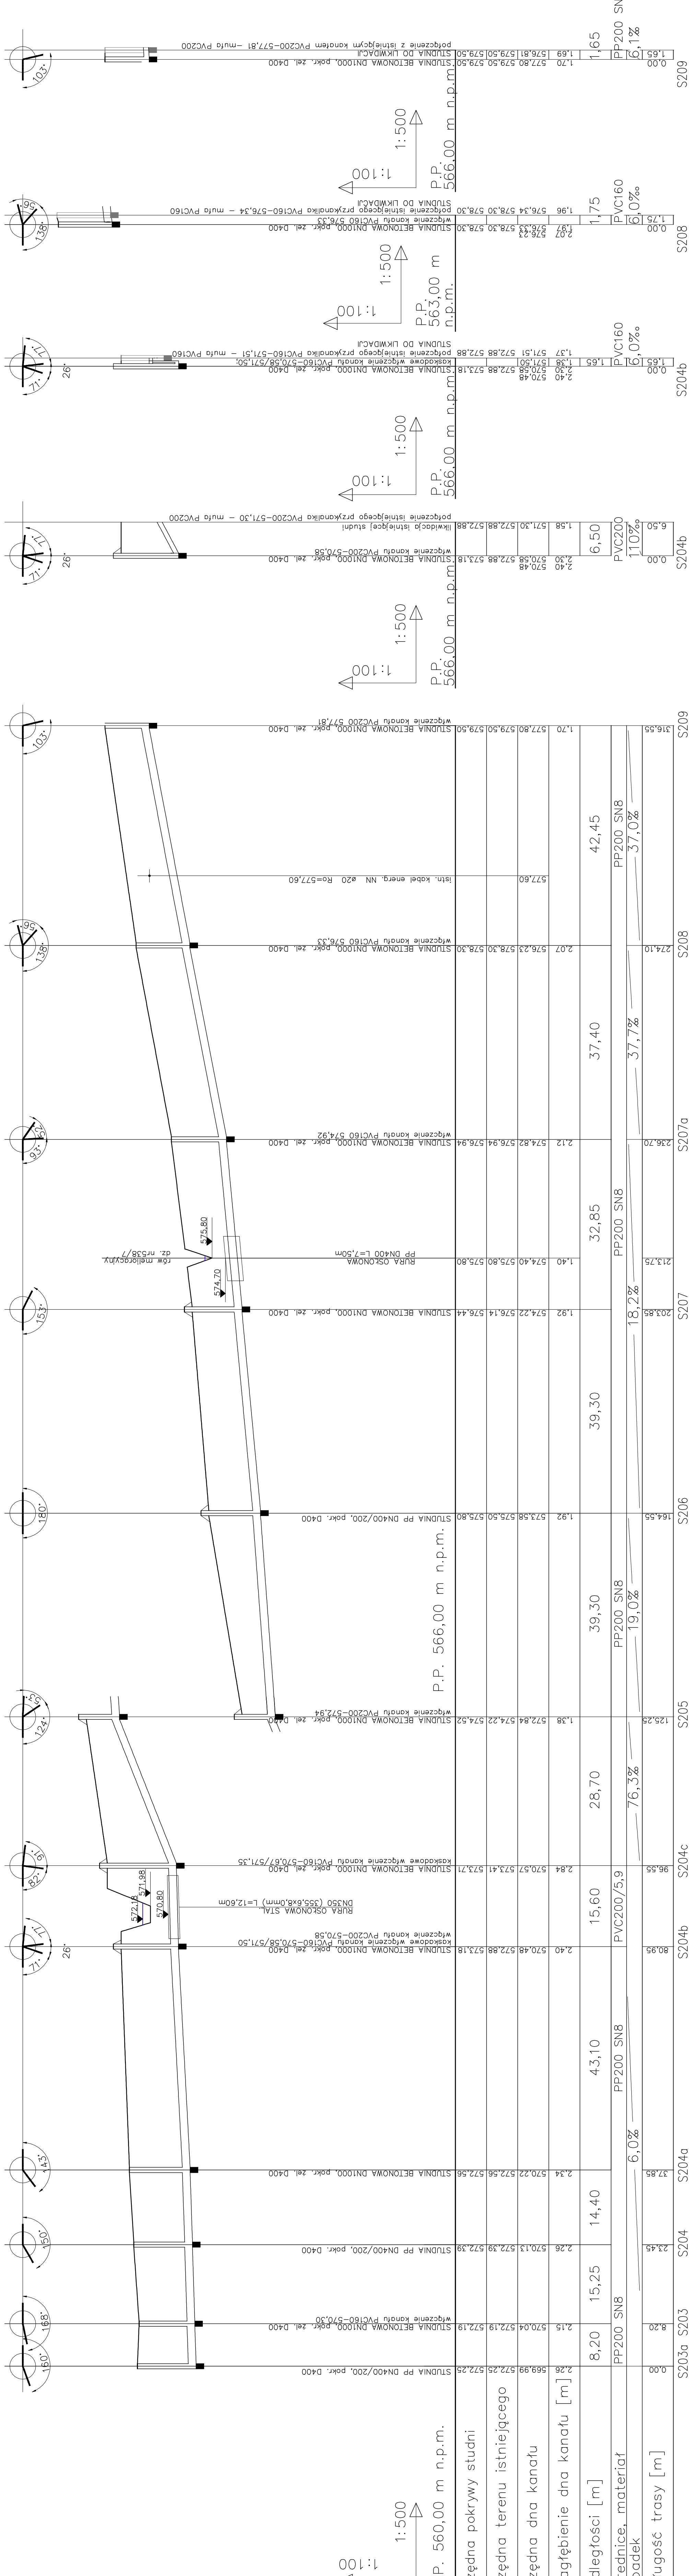


WYDANE ISSUE	DATA DATE	ZMIANA CHANGE
-----------------	--------------	------------------

INWENIARYJAC: PROJECT:		
<p>PRZEBUDOWA KANALIZACJI SANITARNEJ MISZKOWICE - BUKÓWKA obręb: Lubawka, Bukówka, Miszkowice, Jarkowice</p>		

INWESTOR: CLIENT	 <p><b>GINA LUBAWKA</b> PL.WOLNOŚCI 1, 90-429 LUBAWKA</p>										
BIURO PROJEKTOWE	<p><b>SANITEX-EKO</b> BIURO PROJEKTÓW I USŁUG INWESTYCYJNYCH "SANITEX-EKO" ul. Bałkowska 32, 98-500 Jelenia Góra</p>										
PROJEKTANT INST. SANIT.:	mgr inż. ANDRZEJ DANIŁECKI										
OSIADŁOŚĆ:	ul. Wp. 2500-0000										
SPRAWDZAJĄCY INST.SANIT.:	inż. RYSZARD TOPOLEWSKI										
AUTY CEN:	14.09.2009										
ASYSTENT	Marcin Śliedziński										
<table border="1"> <tr> <td>Tytuł rysunku: Drawing title:</td> <td>DATA: DATE:</td> <td>09.2011</td> </tr> <tr> <td></td> <td>SKALA: SCALE:</td> <td>1:1000000</td> </tr> <tr> <td></td> <td>FORMAT:</td> <td></td> </tr> </table>			Tytuł rysunku: Drawing title:	DATA: DATE:	09.2011		SKALA: SCALE:	1:1000000		FORMAT:	
Tytuł rysunku: Drawing title:	DATA: DATE:	09.2011									
	SKALA: SCALE:	1:1000000									
	FORMAT:										

NR PROJEKTU PROJECT NO. (PW)	STADIUM PHASE	BRANŻA DISCIPLINE	NR RYSUNKU DRAWING NO.
1003	P-3	SANITARIJA	04-07