



PROFIL PRZEJŚCIA POD DNEM RZEKI BÓBR PODWÓJNYM SYFONEM KANALIZACJI SANITARNEJ Z PE100 2xDz225

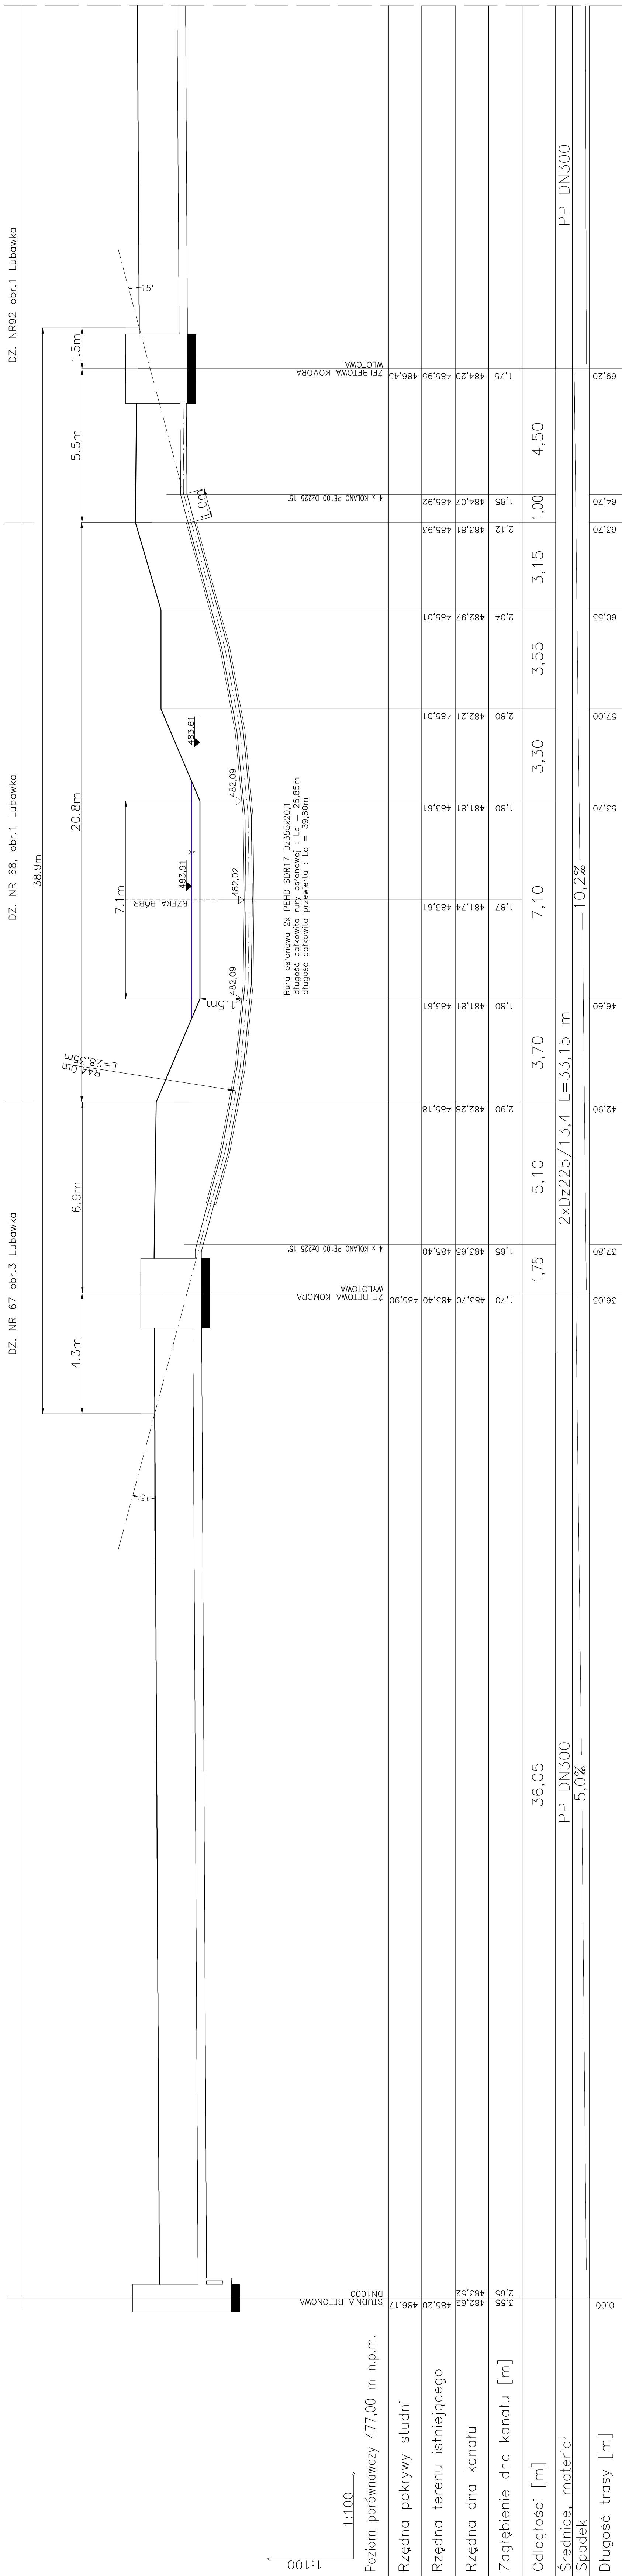

WYDANIE ISSUE	DATA DATE	ZMIANA CHANGE
------------------	--------------	------------------

INWESTYCJA PROJECT:			PRZEBUDOWA KANALIZACJI SANITARNEJ MISZKOWICE - BUKÓWKA obręb: Lubawka, Bukówka, Miszkowice, Jarkowice		
INWESTOR CLIENT			 <p>GMINA LUBAWKA PL. WOLNOŚCI 1, 50-420 LUBAWKA</p>		
BIURO PROJEKTOWE			<p>SANITEX-EKO</p> <p>BIURO PROJEKTÓW I USŁUG INWESTYCYJNYCH "SANITEX-EKO" ul. Bankowa 32, 58-500 Jelenia Góra</p>		
PROJEKTANT INST. SANIT. DESIGNER:			mgr inż. ANDRZEJ DANIŁECKI ul. W. ZIMNOGÓRA PL 19-20038		
SPRZĄDAJĄCY INST. SANIT. AUTH. CENK:			mgr inż. RYSZARD TOPOLEWSKI PL 19-20038		
ASYSTENT			Marcin Siadłocki		
TYTUŁ RYSUNKU: DRAWING TITLE:			KANAL SANITARNY LUBAWKA-BUKÓWKA, - profil przebiega pod dnem rzeki Bóbr podwójnym syfonem kanalizacji sanitamej z PE100 2xØ225		
NR PROJEKTU PROJECT No. (PM)	10003	STADIUM PHASE	BRANŻA DISCIPLINE	NR RYSUNKU DRAWING No.	04-01
				WYDANIE ISSUE	01