


- LEGENDA**
- Granice działek
  - Istniejące krawężniki betonowe przeznaczone do wymiany
  - Oznaczone krawężniki przy zjazdach na poseszę
  - Projektowany krawężnik
  - Krawężnik do rozbiórki
  - Osiemnastonajazd
  - Projektowane obrzeża betonowe o wym. 80x100cm wzniesionych chodników
  - Zjazdy do przebudowy z kosiłki granicznej 8/11cm
  - Chodnik z nawierzchni z kosiłki betonowej na nową gr. 8cm
  - Wjazd z nawierzchni z kosiłki betonowej na nową gr. 8cm
  - Istniejące studzienki uliczne, mazy kam., telekomunikacyjne skrzyżniki zasuw do regulacji
  - Istniejące studzienki uliczne do wymiany
  - Wymienić uszkodzone kratki uliczne.
  - Wymienić uszkodzone kratki uliczne.

INWESTOR:		PROJEKTANT:	
Gmina Lubawa		mgr inż. Marcin Płatek	
Przebudowa ul. Nadobrzeżna w Lubawie		2020/04	
Skala:		1:500	
Nr. rys.:		5	
Tytuł rys.:		PLAN SITUACJI - UL. NADOBREŻNA - PROJEKT	

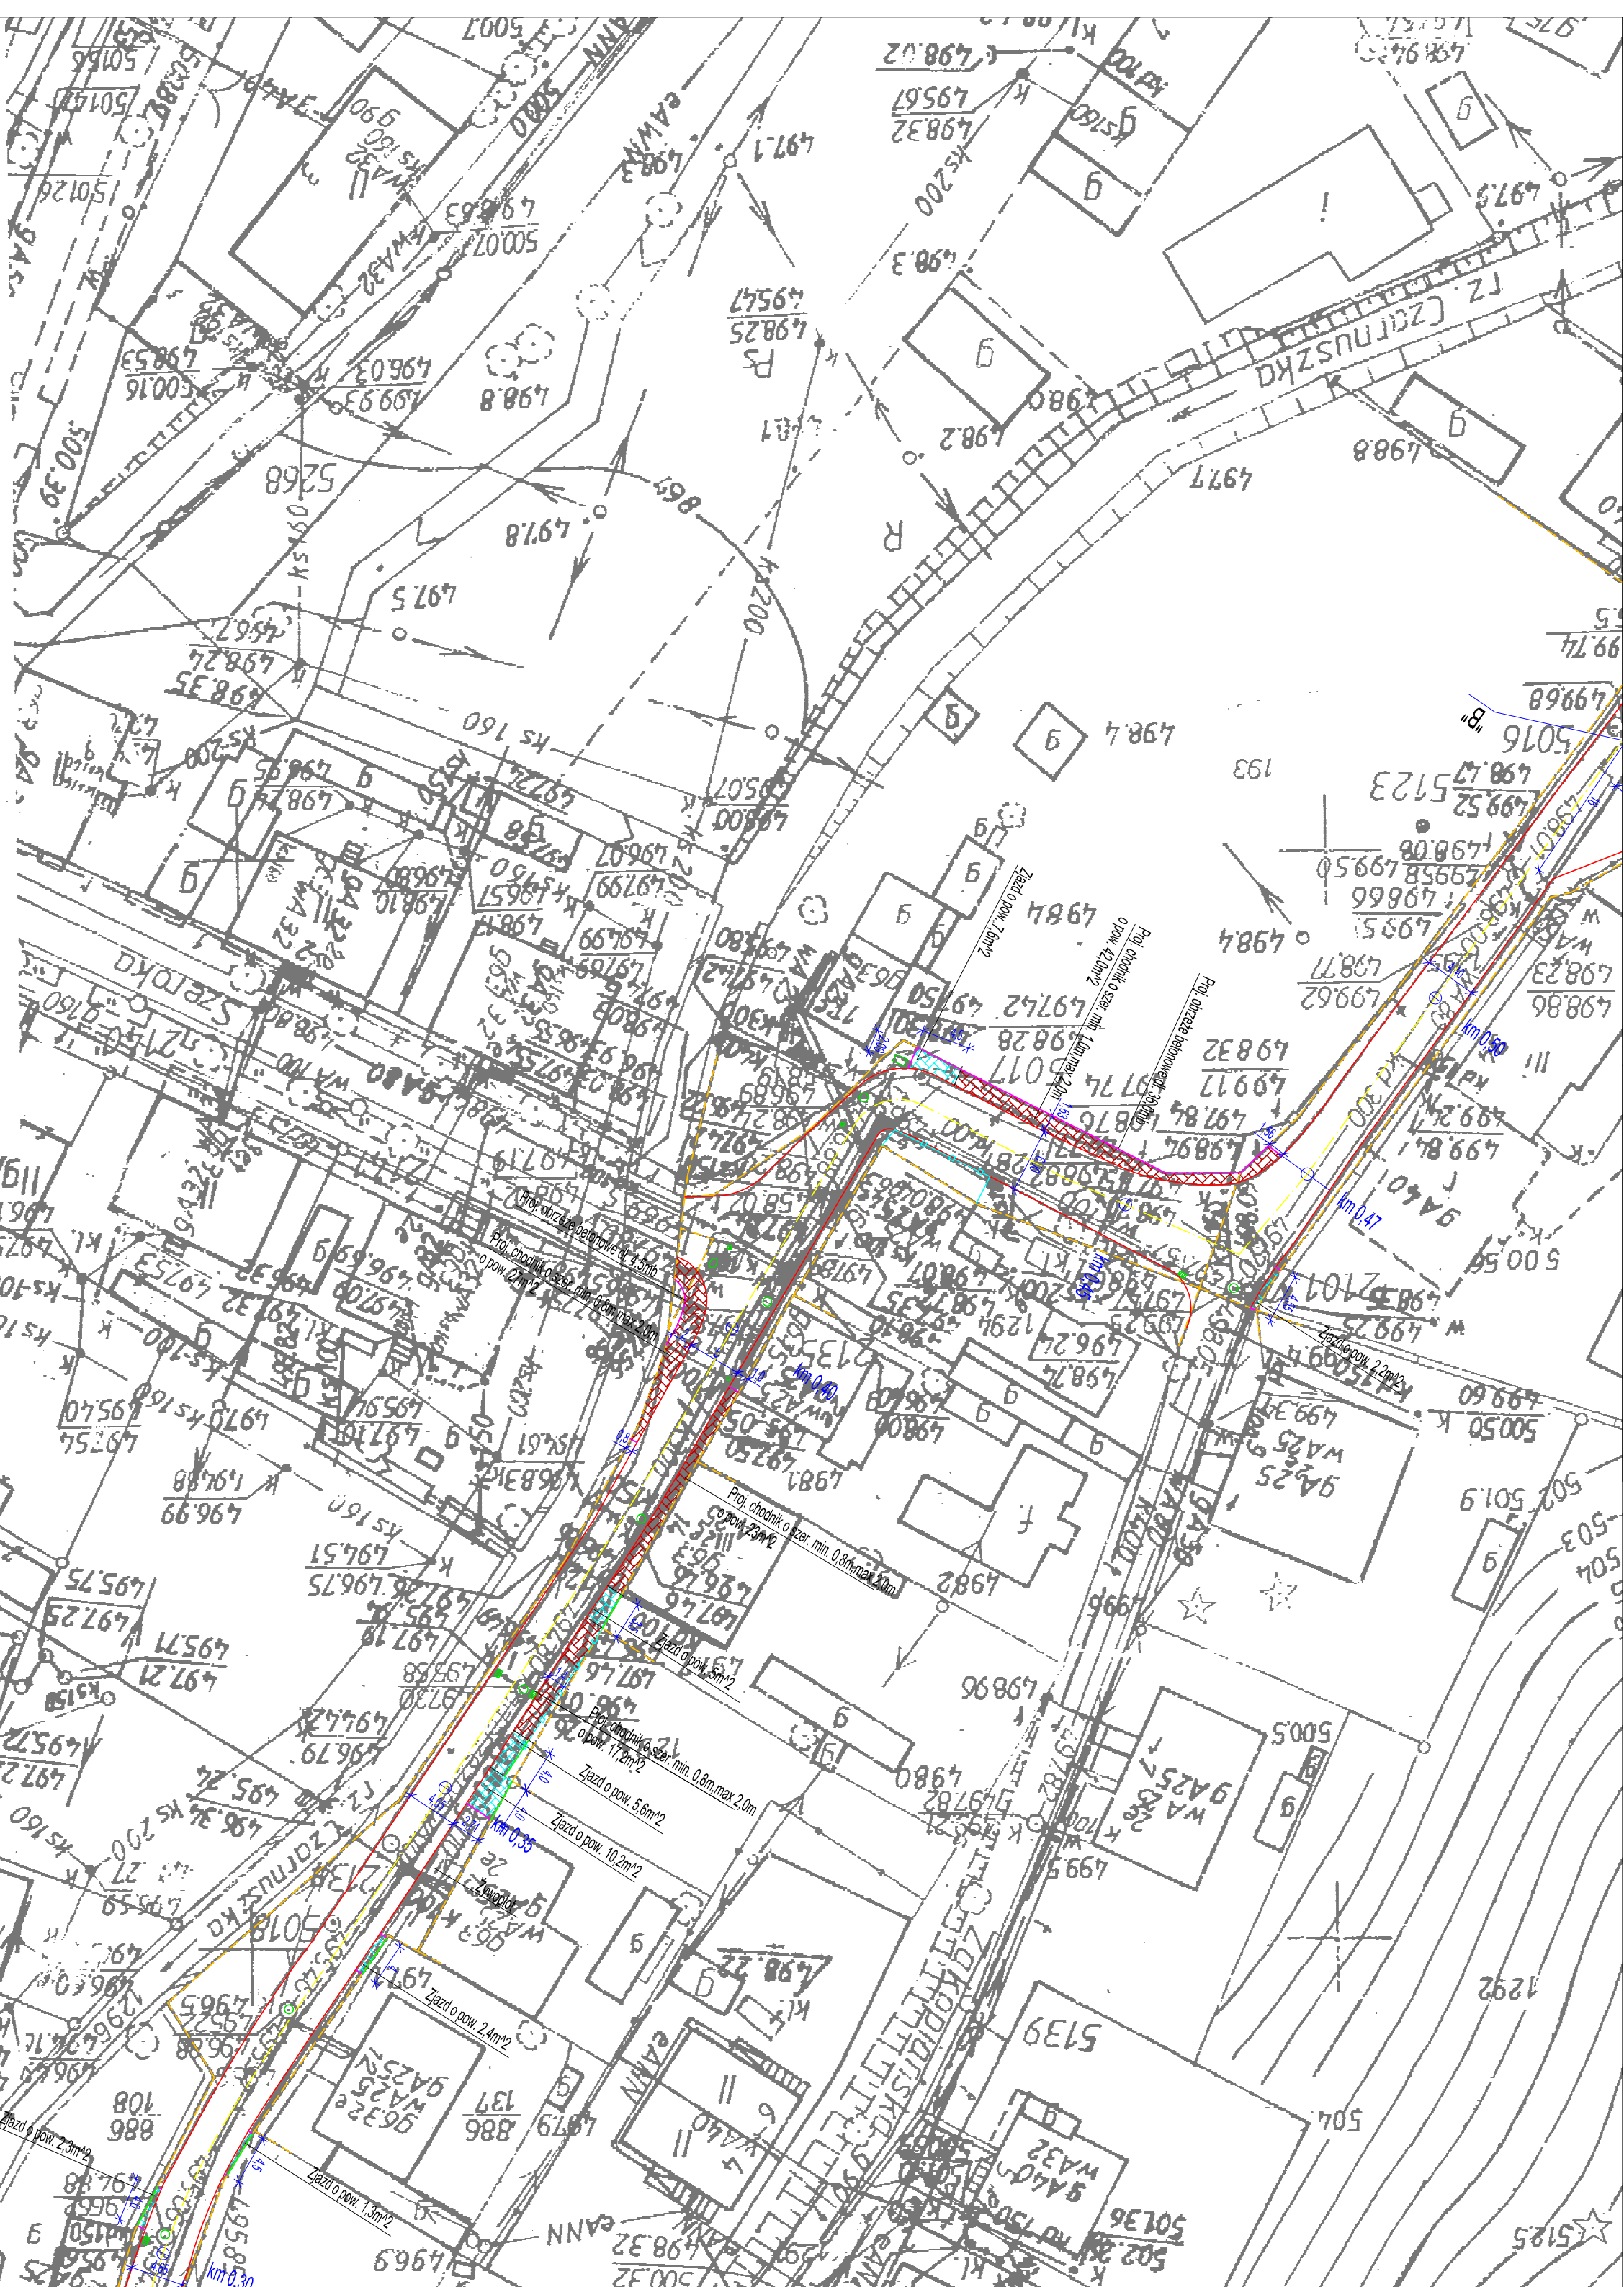

OGÓRSKI  
DEZ  
UMENTACJI  
AFICZNEJ

Województwo dolnośląskie  
Powiat kamieńogórski  
Gmina Lubawa

Obwód  
Arkusz mapy 1:1000  
Skala

Przedsiębiorstwo  
SPEKTOR