

remont odwodnienia przez odwarzenie  
chodnika z wyprofilowanym korytem;  
chodnik wykonać z brukowca

13

14

15

16

17

18


19

20

21

22

23

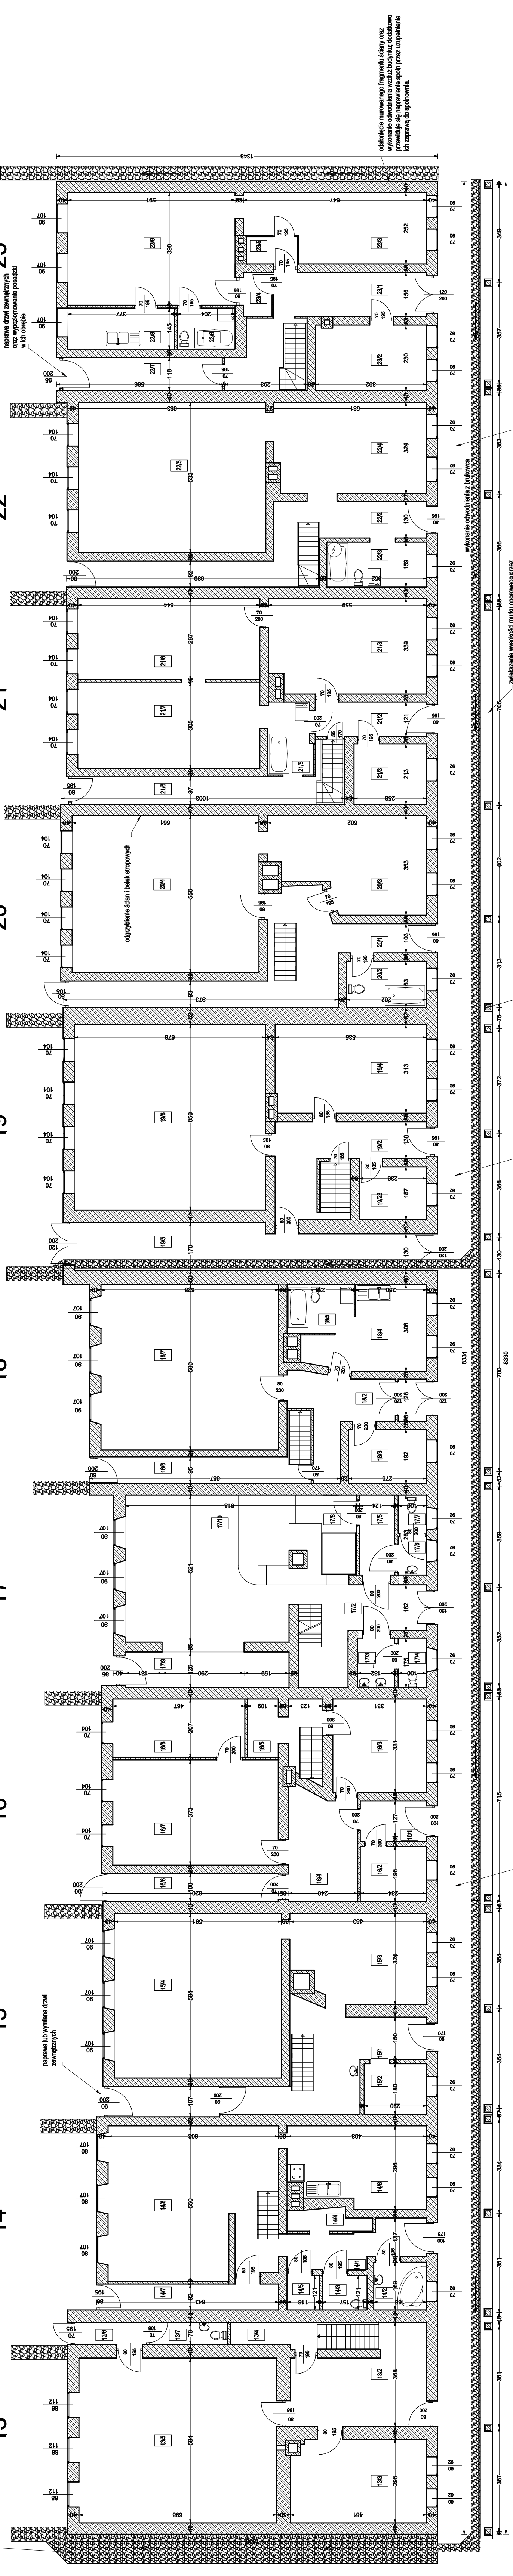

Szczegółowe zestawienie pomieszczeń przedstawiono  
w części opisowej opracowania

PROJEKT BUDOWLANY	
Przedmiot inwestycji	Remont zespołu budynków "Dąbny Tęczy Świątliki"
Investor	Z.U.T.B. Gmina Łubawka - Zakład Budowlany Gospodarki Mieszkaniowej ul. Łubawka 12, 85-100 Łubawka ul. Słowackiego 13, 58-410 Oleśnica Śląskie Dz. Nr 164/13
Wykonawca	MAK-TECH s.c. ul. Słowackiego 9 Branża
BUDOWLANA	Podpis
Projektant	mgr inż. Adam Makas upr. 185/76
Asystent	mgr inż. Włodzisław Wilk upr. 5570/DZ/W/W Ciepłota 12, 58-410 Marzaniec
Projektant	mgr inż. Adam Makas upr. 185/76
Asystent	mgr inż. Włodzisław Wilk upr. 5570/DZ/W/W Ciepłota 12, 58-410 Marzaniec
Nazwa rysunku	KZUT PAKTERU
Skala	1:100
Data	Sierpień 2009