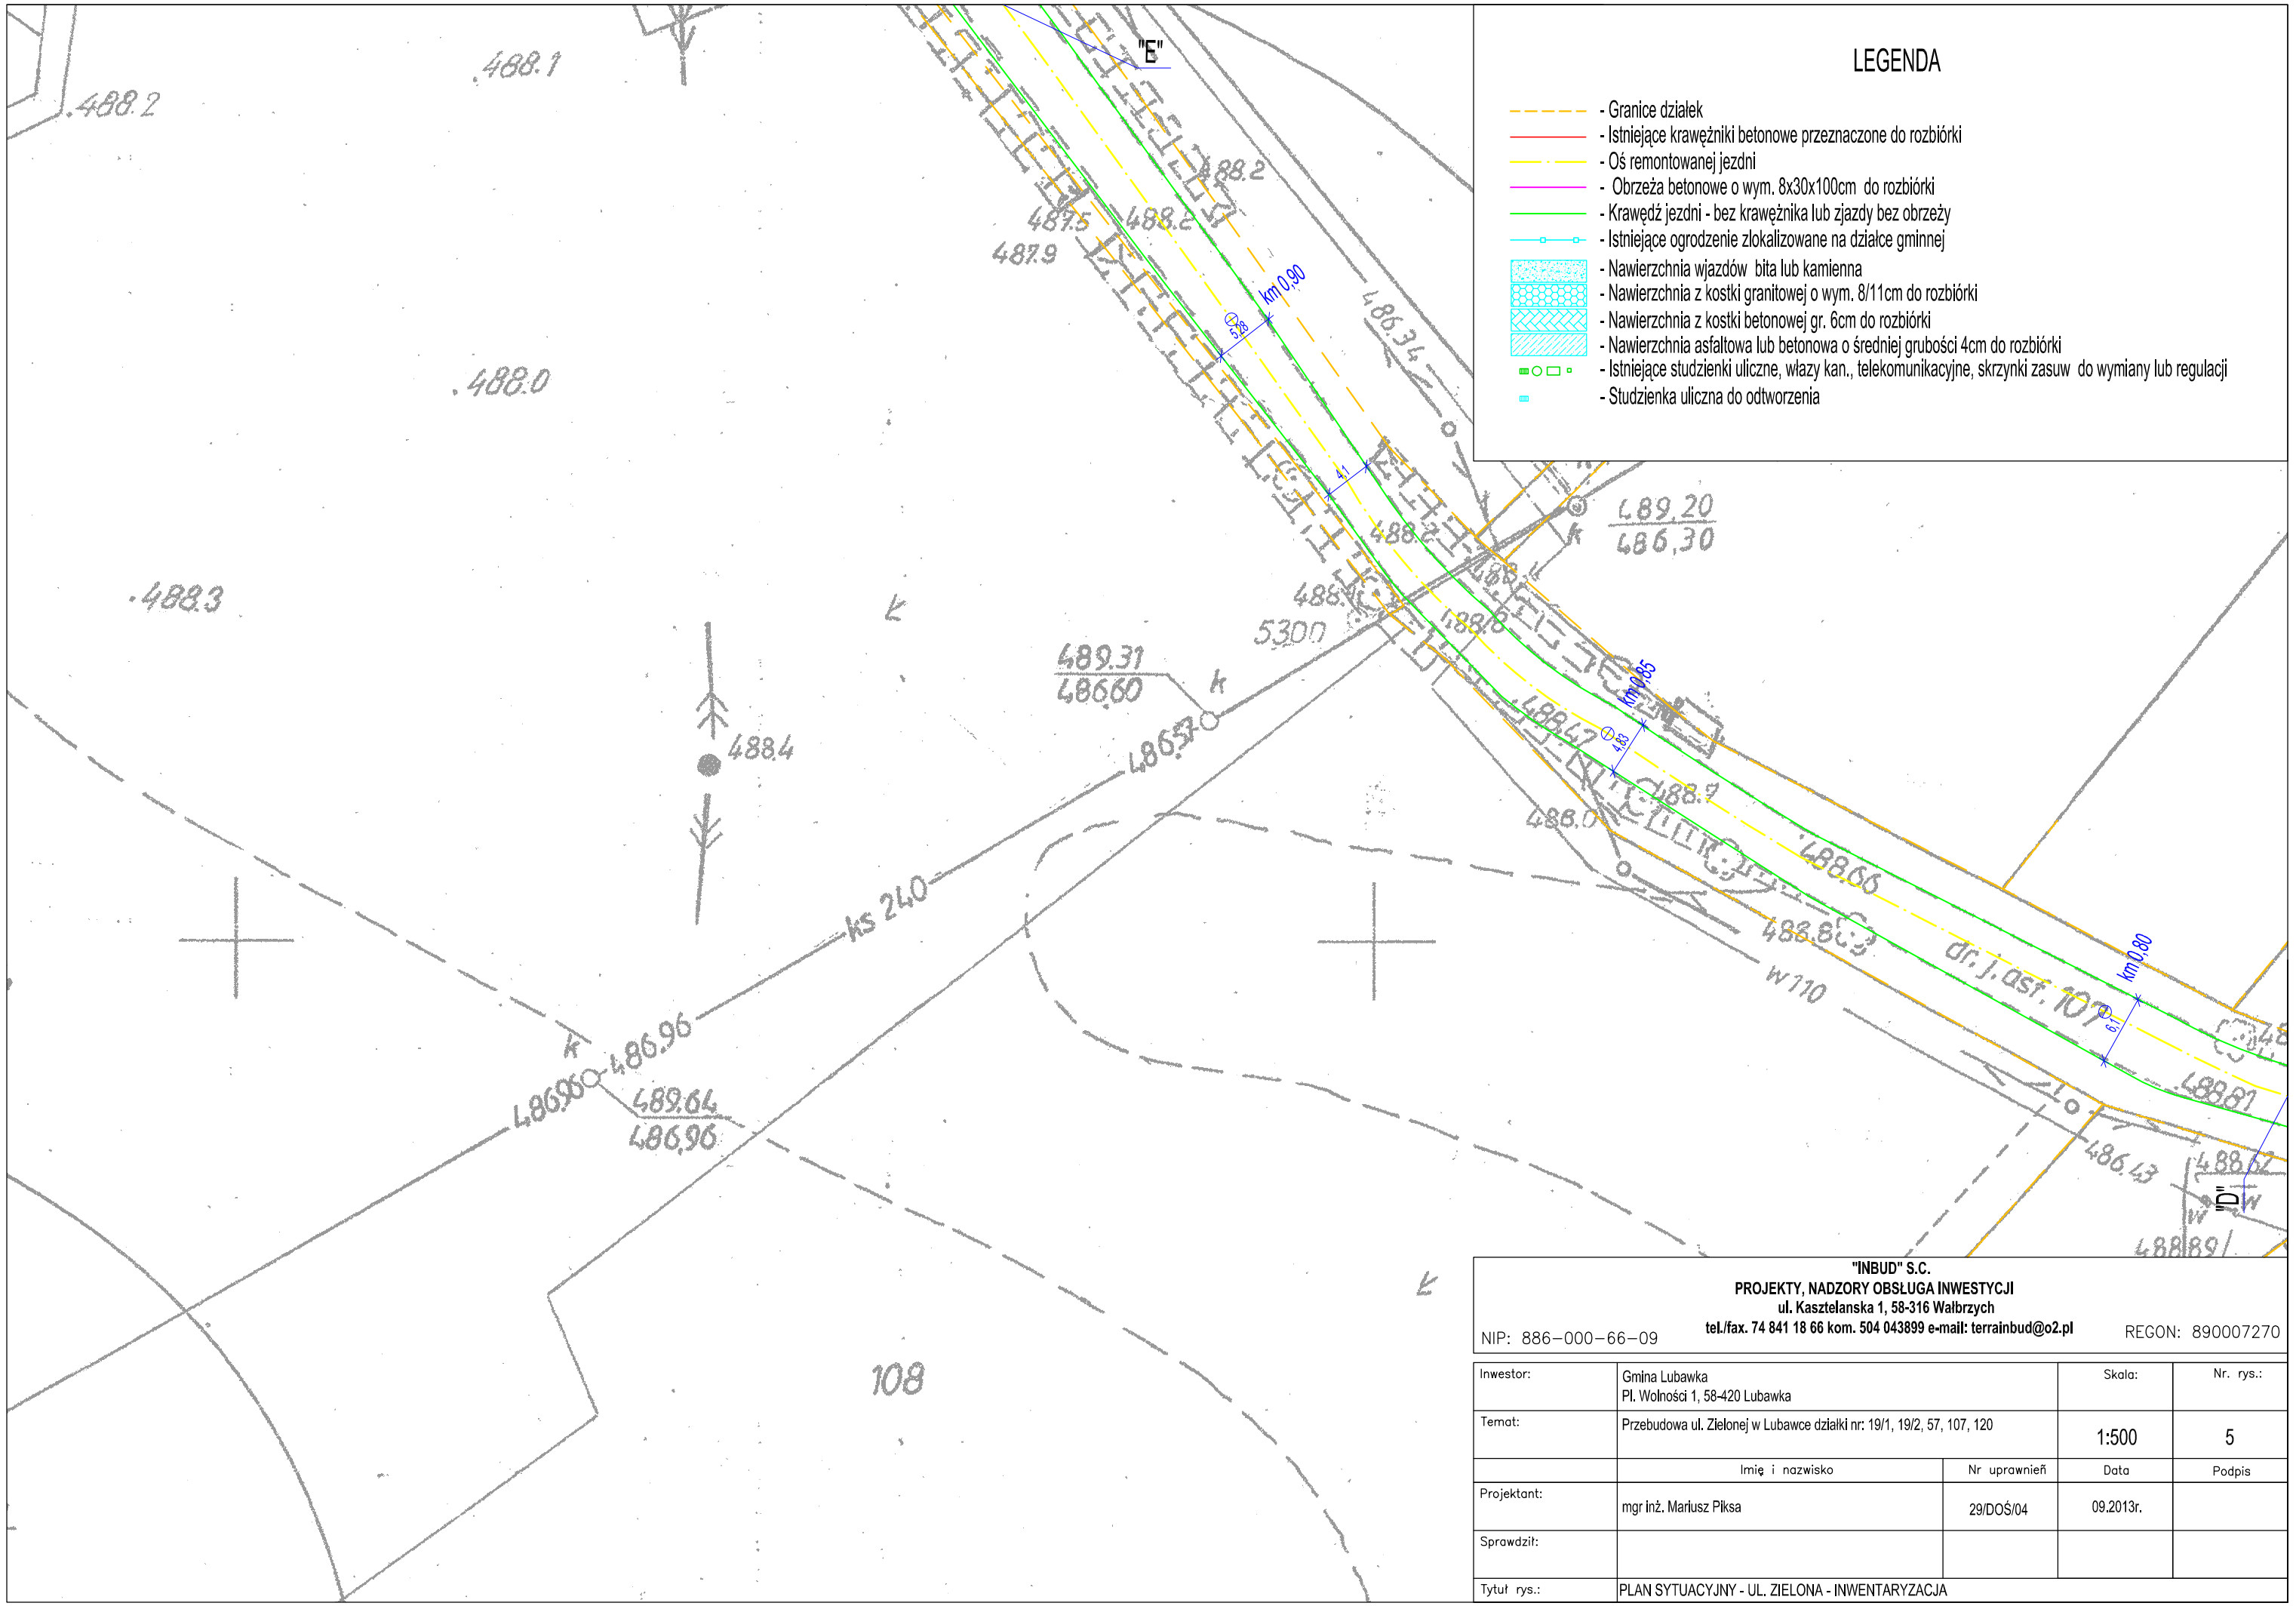

LEGENDA

- Granice działek
- Istniejące krawężniki betonowe przeznaczone do rozbiórki
- Oś remontowanej jezdni
- Obrzeża betonowe o wym. 8x30x100cm do rozbiórki
- Krawędź jezdni - bez krawężnika lub zjazdy bez obrzeży
- Istniejące ogrodzenie zlokalizowane na działce gminnej
- Nawierzchnia wjazdów bita lub kamienna
- Nawierzchnia z kostki granitowej o wym. 8/11cm do rozbiórki
- Nawierzchnia z kostki betonowej gr. 6cm do rozbiórki
- Nawierzchnia asfaltowa lub betonowa o średniej grubości 4cm do rozbiórki
- Istniejące studzienki uliczne, włazy kan., telekomunikacyjne, skrzynki zasuw do wymiany lub regulacji
- Studzienka uliczna do odtworzenia

"INBUD" S.C.
PROJEKTY, NADZORY OBSŁUGA INWESTYCJI
ul. Kasztelanska 1, 58-316 Wałbrzych
tel./fax. 74 841 18 66 kom. 504 043899 e-mail: terrainbud@o2.pl

NIP: 886-000-66-09 REGON: 890007270

Inwestor:	Gmina Lubawka Pl. Wolności 1, 58-420 Lubawka		Skala:	Nr. rys.:
Temat:	Przebudowa ul. Zielonej w Lubawce działki nr: 19/1, 19/2, 57, 107, 120		1:500	5
	Imię i nazwisko	Nr uprawnień	Data	Podpis
Projektant:	mgr inż. Mariusz Piksa	29/DOŚ/04	09.2013r.	
Sprawdził:				
Tytuł rys.:	PLAN SYTUACYJNY - UL. ZIELONA - INWENTARYZACJA			