


1 I PIĘTRO
1 : 100

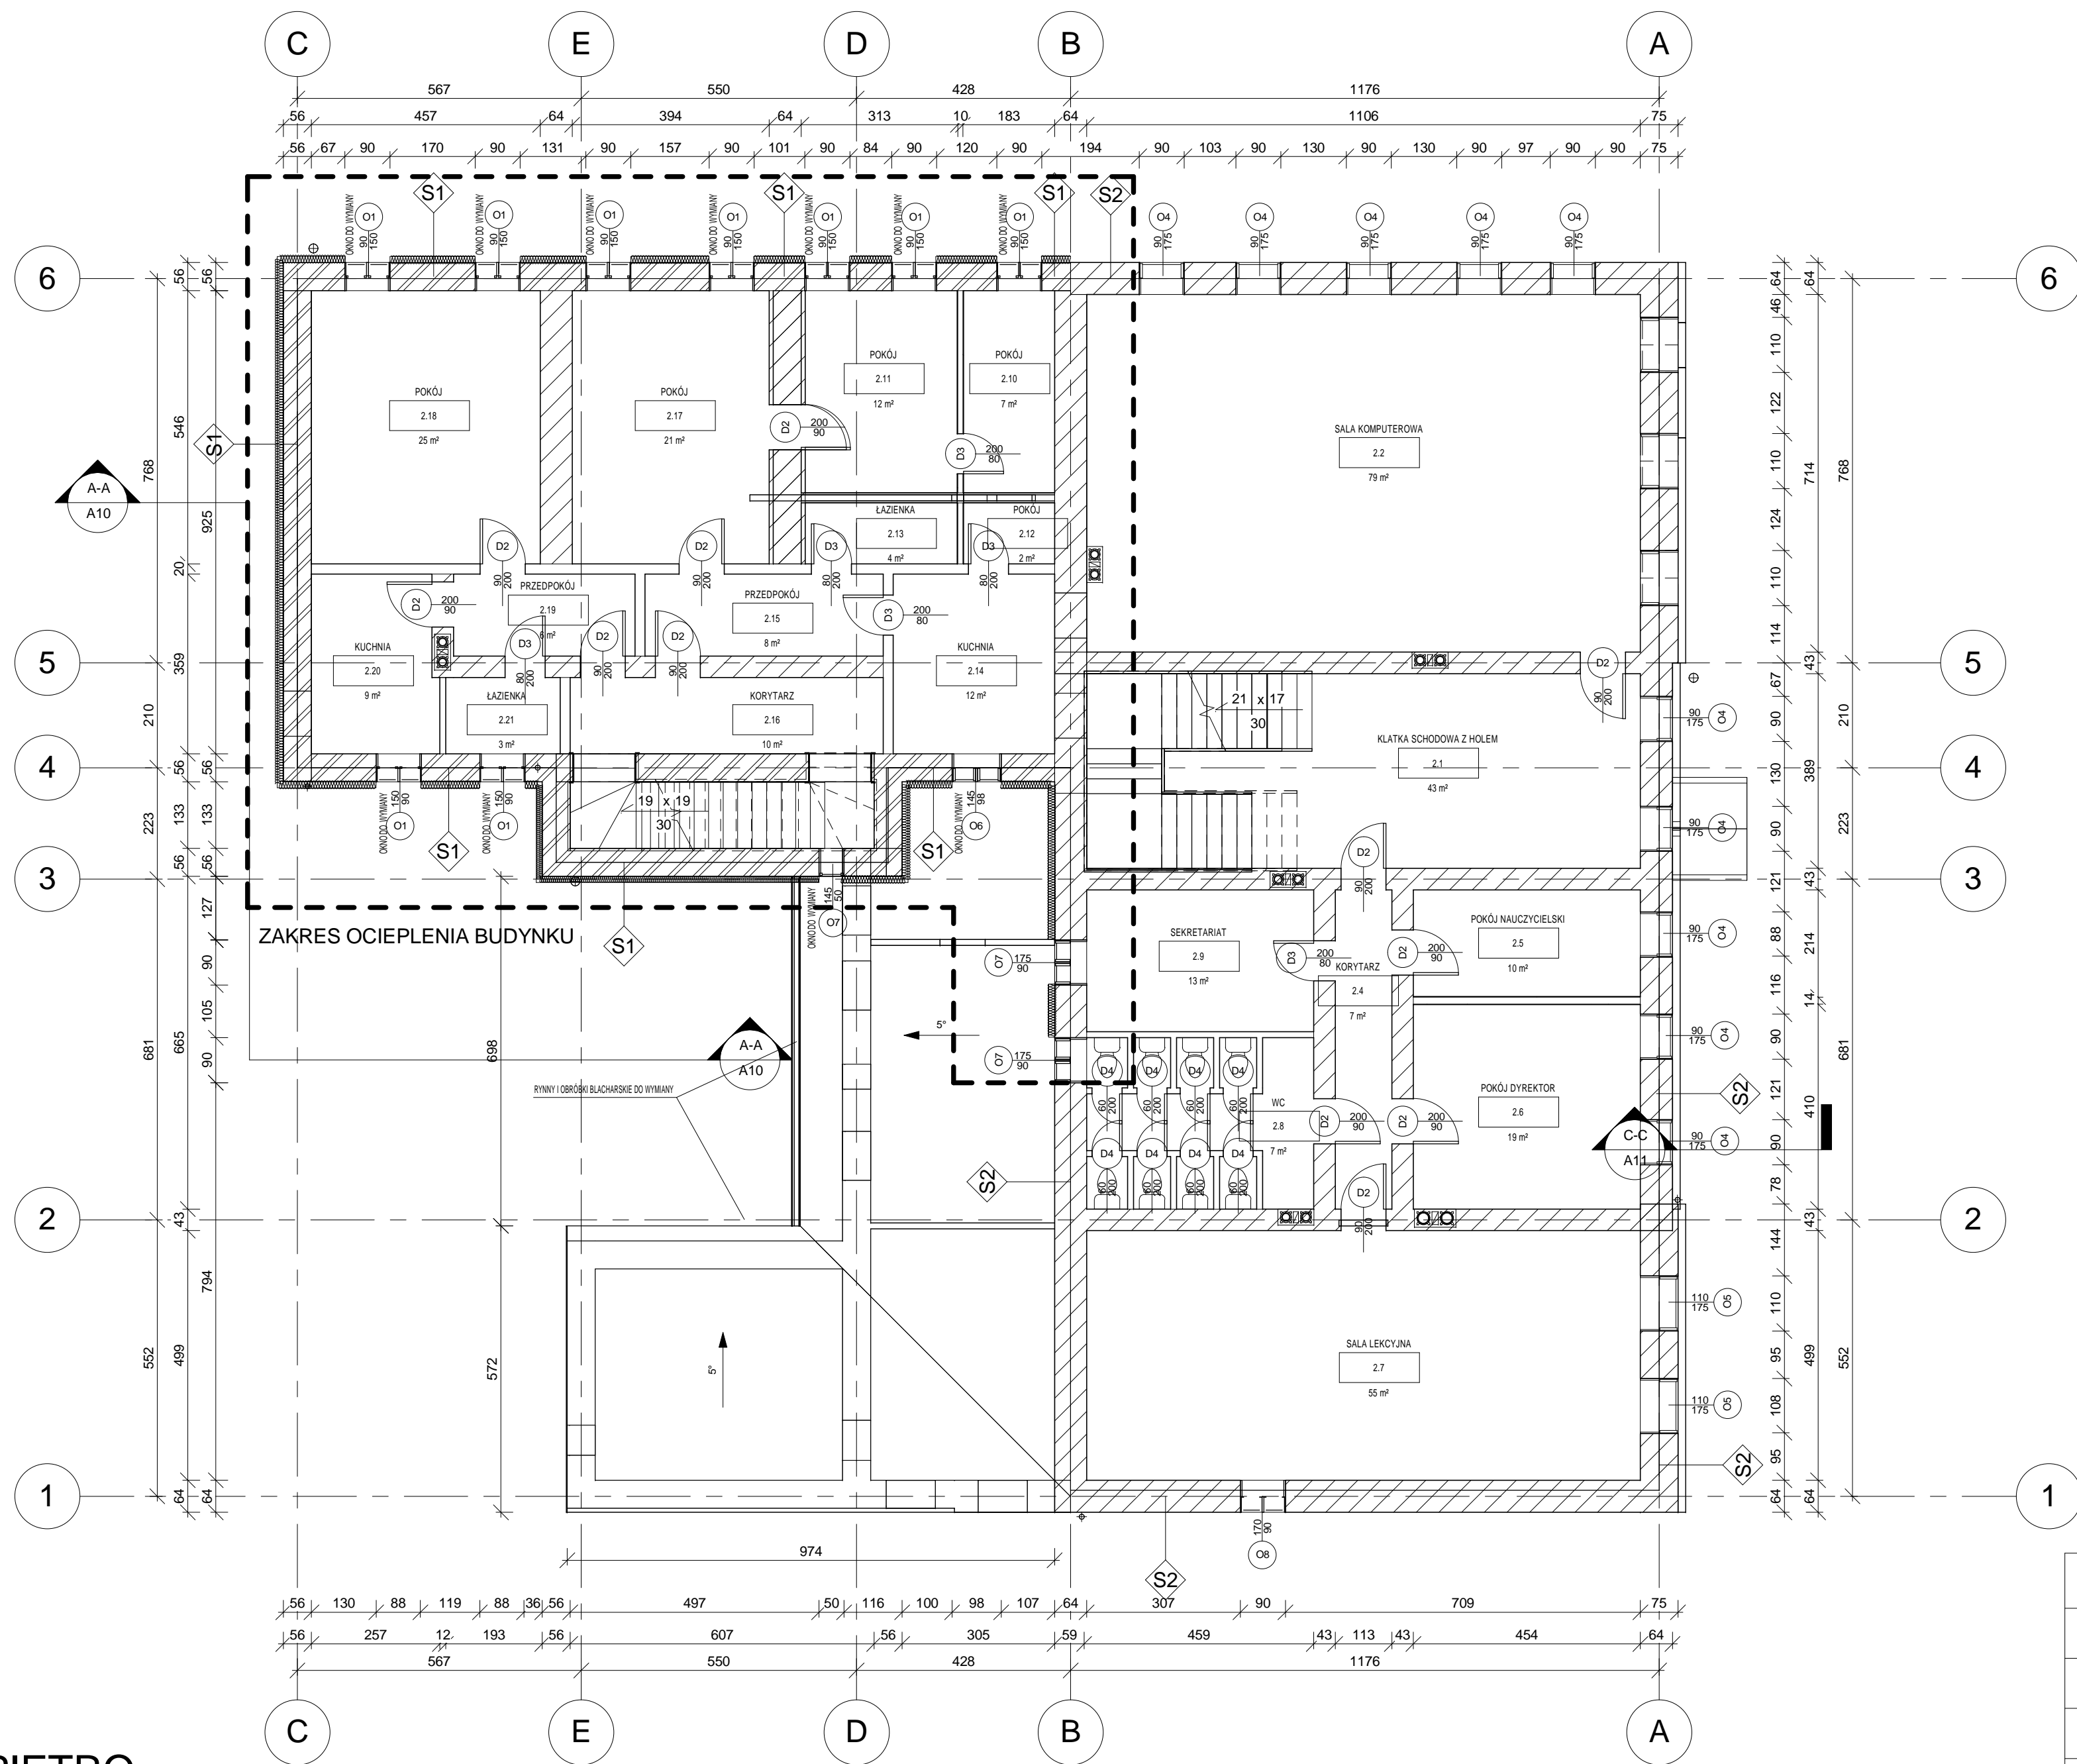

S1	ŚCIANA ZEWNĘTRZNA ZAPRAWA KLEJOWA PŁYTA TERMOIZOLACYJNA GR. 12CM ZAPRAWA KLEJOWO SZPACHLOWA Z ZATOPIONĄ TKANINĄ ZBROJĄCĄ Z WŁÓKNA SZKLANEGO TYNK CIENKOWARSTWOWY WARSTWA MALARSKA CAPAROL OXIDGELB 6S3 COKOŁY - CAPAROL OXID BRUN 18S2
S2	ISTNIEJĄCA ŚCIANA NIE OBJĘTA OPRACOWANIEM

Jednostka projektowa:		PROMAR Spółka z o.o. 58-500 Jelenia Góra, ul. Wolności 57, tel/fax (75) 64 53 110, kom. 600 905 465		
Objekt:		PRZEBUDOWA, TERMOMODERNIZACJA, BUDYNKU SZKOŁY PODSTAWOWEJ W MISZKOWICACH NR 8 NA DZIAŁCE WEDŁUG EWIDENCJI GRUNTÓW NR 11, OBRĘB MISZKOWICE		
Inwestor:		GMINA LUBAWKA, PL. WOLNOŚCI 1, 58-420 LUBAWKA		
Projektant:	mgr inż. arch. Artur Turant	Numer upr.	Data i podpis	Skala 1 : 100
		1/96	04.2014	Stadium P.W.
Sprawdził:	-		04.2014	Brzanka ARCHITEKTONICZNA
Temat:				Nr rys.
RZUT I PIĘTRA				A6