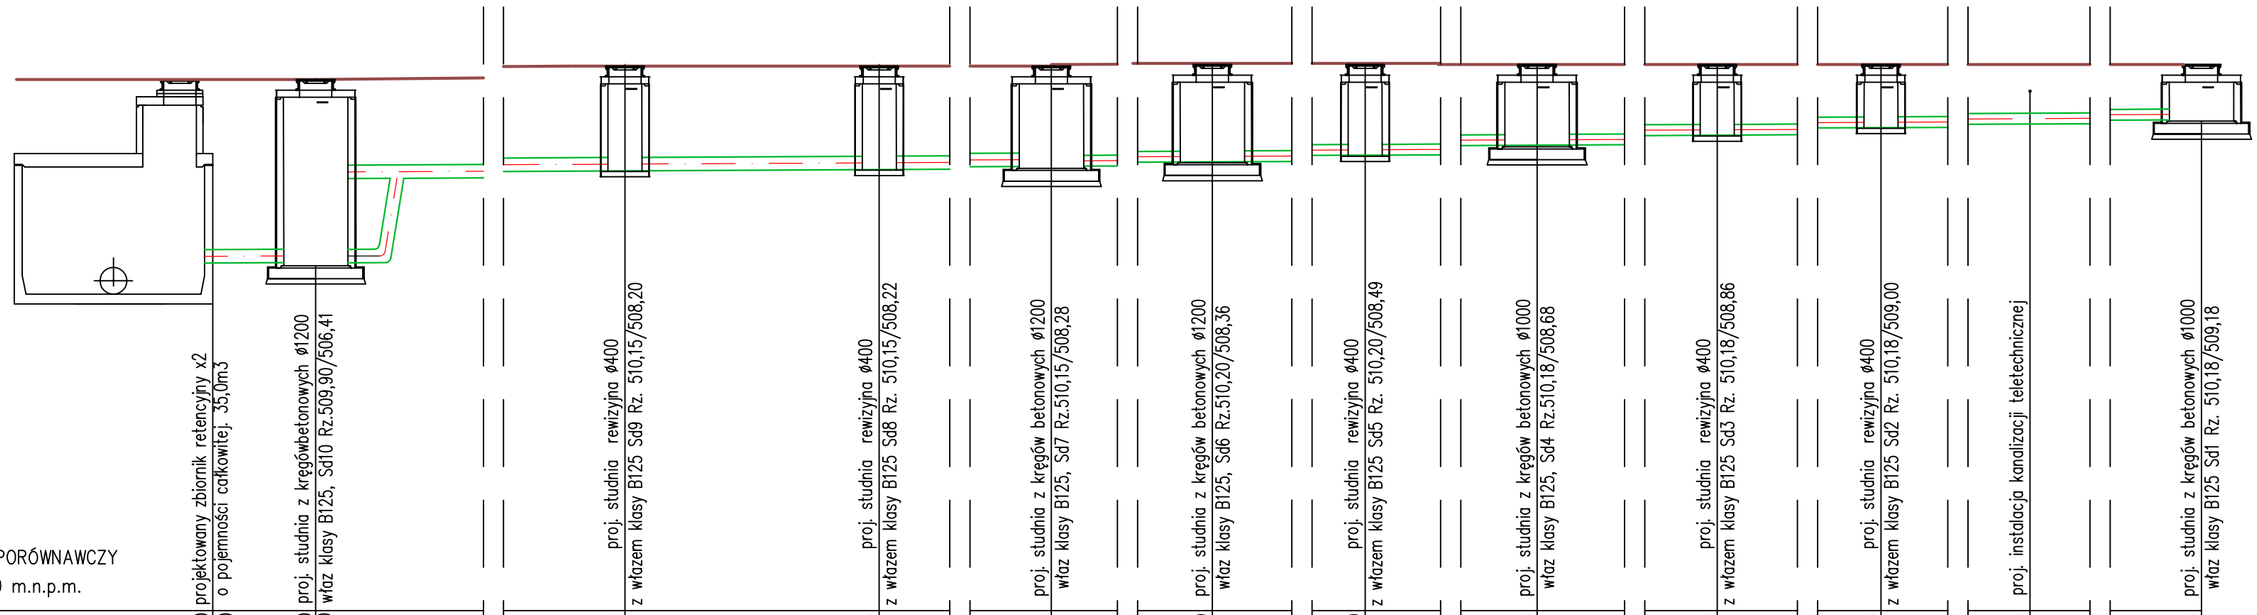

POZIOM PORÓWNAWCZY
500,00 m.n.p.m.

| | | |