

PROJEKT DOCELOWEJ
ORGANIZACJI RUCHU

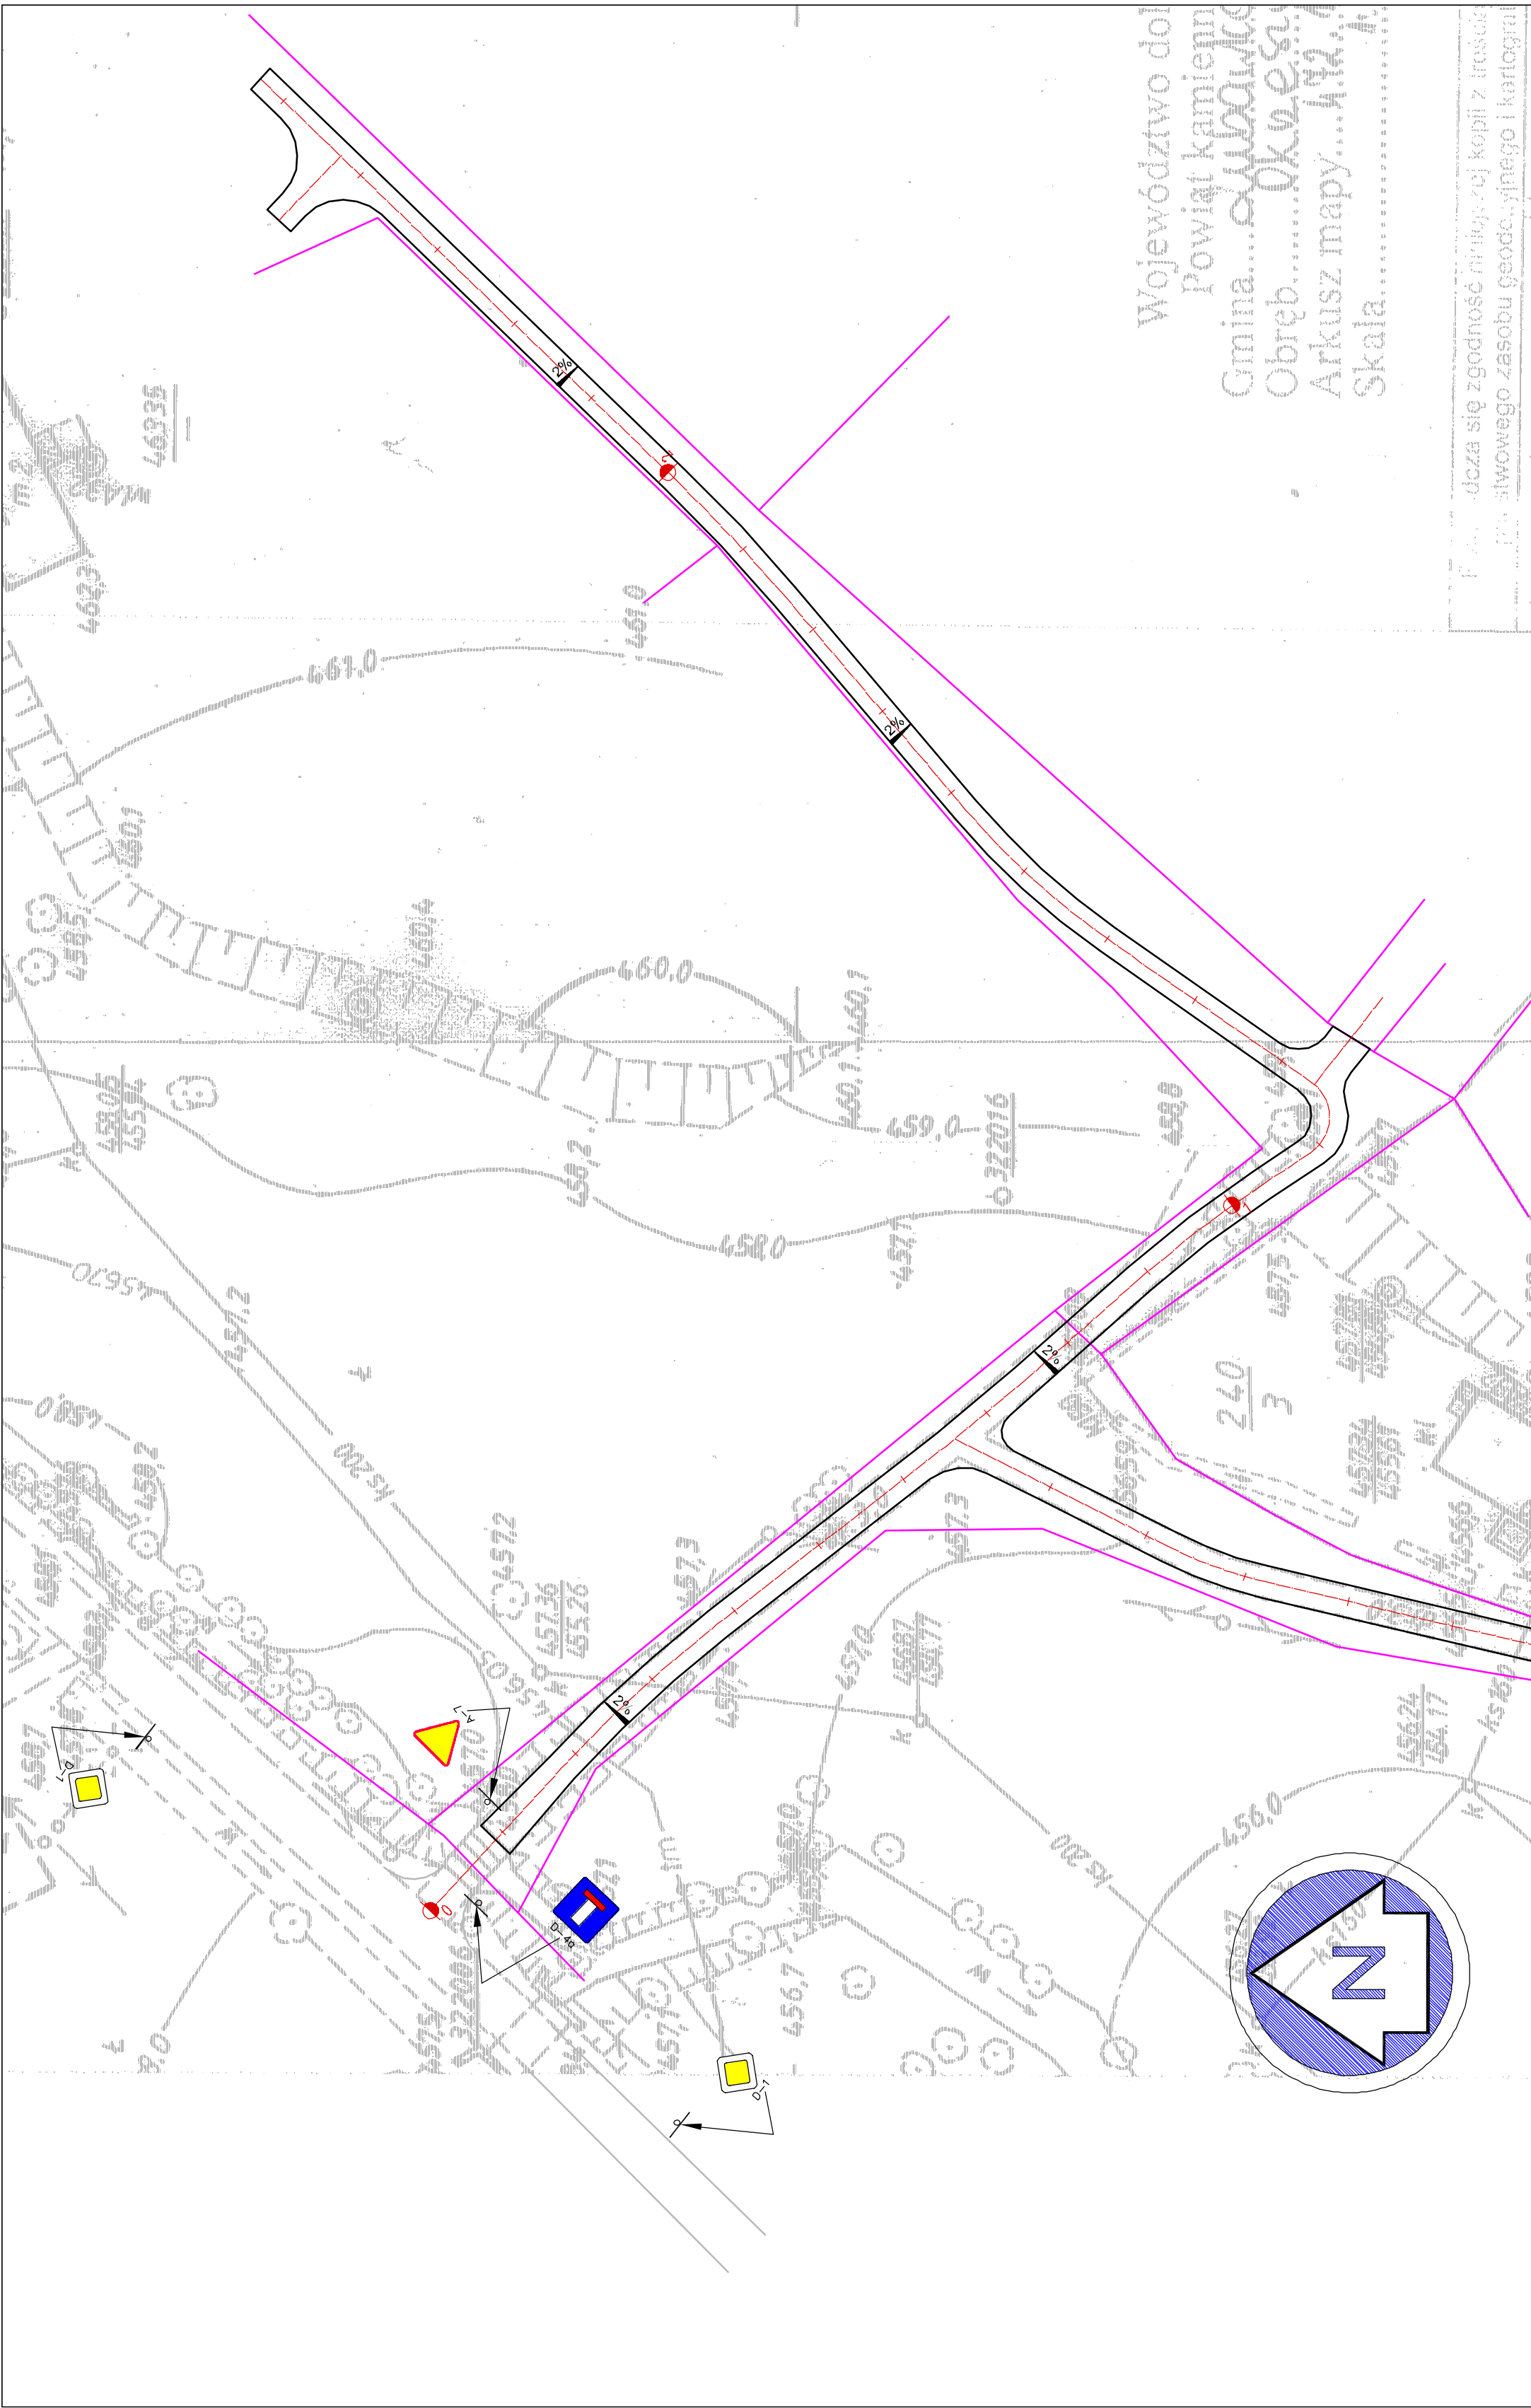
Przebudowa drogi dojazdowej do gruntów rolnych
w Okrzeszynie dz. nr: 440, 441 obręb 0009

SKALA MAPY 1:1000
SKALA RYSUNKU 1:500

LEGENDA:

BRANŻA DROGOWA

Geodezyjne granice działek

Krawężel jezdni

Biurow Inżynierii Lądowej "K-B" ul. Zamkowa 71, 58-570, Lubawa tel.: 501-362-687, e-mail: krysztal@k-b.pl NIP: 614-030-52-50 REGON 30066860 BNWB Nr 35-1050-263-000-0001-2585-1111				
Temat opracowania:	Przebudowa drogi dojazdowej do gruntów rolnych w Okrzeszynie dz. nr. 440, 441 obręb 0009			
Lokalizacja:	Okrzeszyn, Dz. Nr. 440, 441 obręb 0009 Okrzeszyn			
Inwestor:	Burmistrz Gminy i Miasta, Plac Wolności 1, 58-420 Lubawka			
Projektant: branża drogowa	mgr inż. Bartosz Wójcikowski		Podpis:	
