


- Zasilanie centralne ogrzewanie
- Powrót centralne ogrzewanie
- Połączenia elektryczne
- Zimna woda
- Ciepła woda
- Cyrkulacja woda użytkowej
- Zasilanie freonu pompy ciepła
- Powrót freonu pompy ciepła

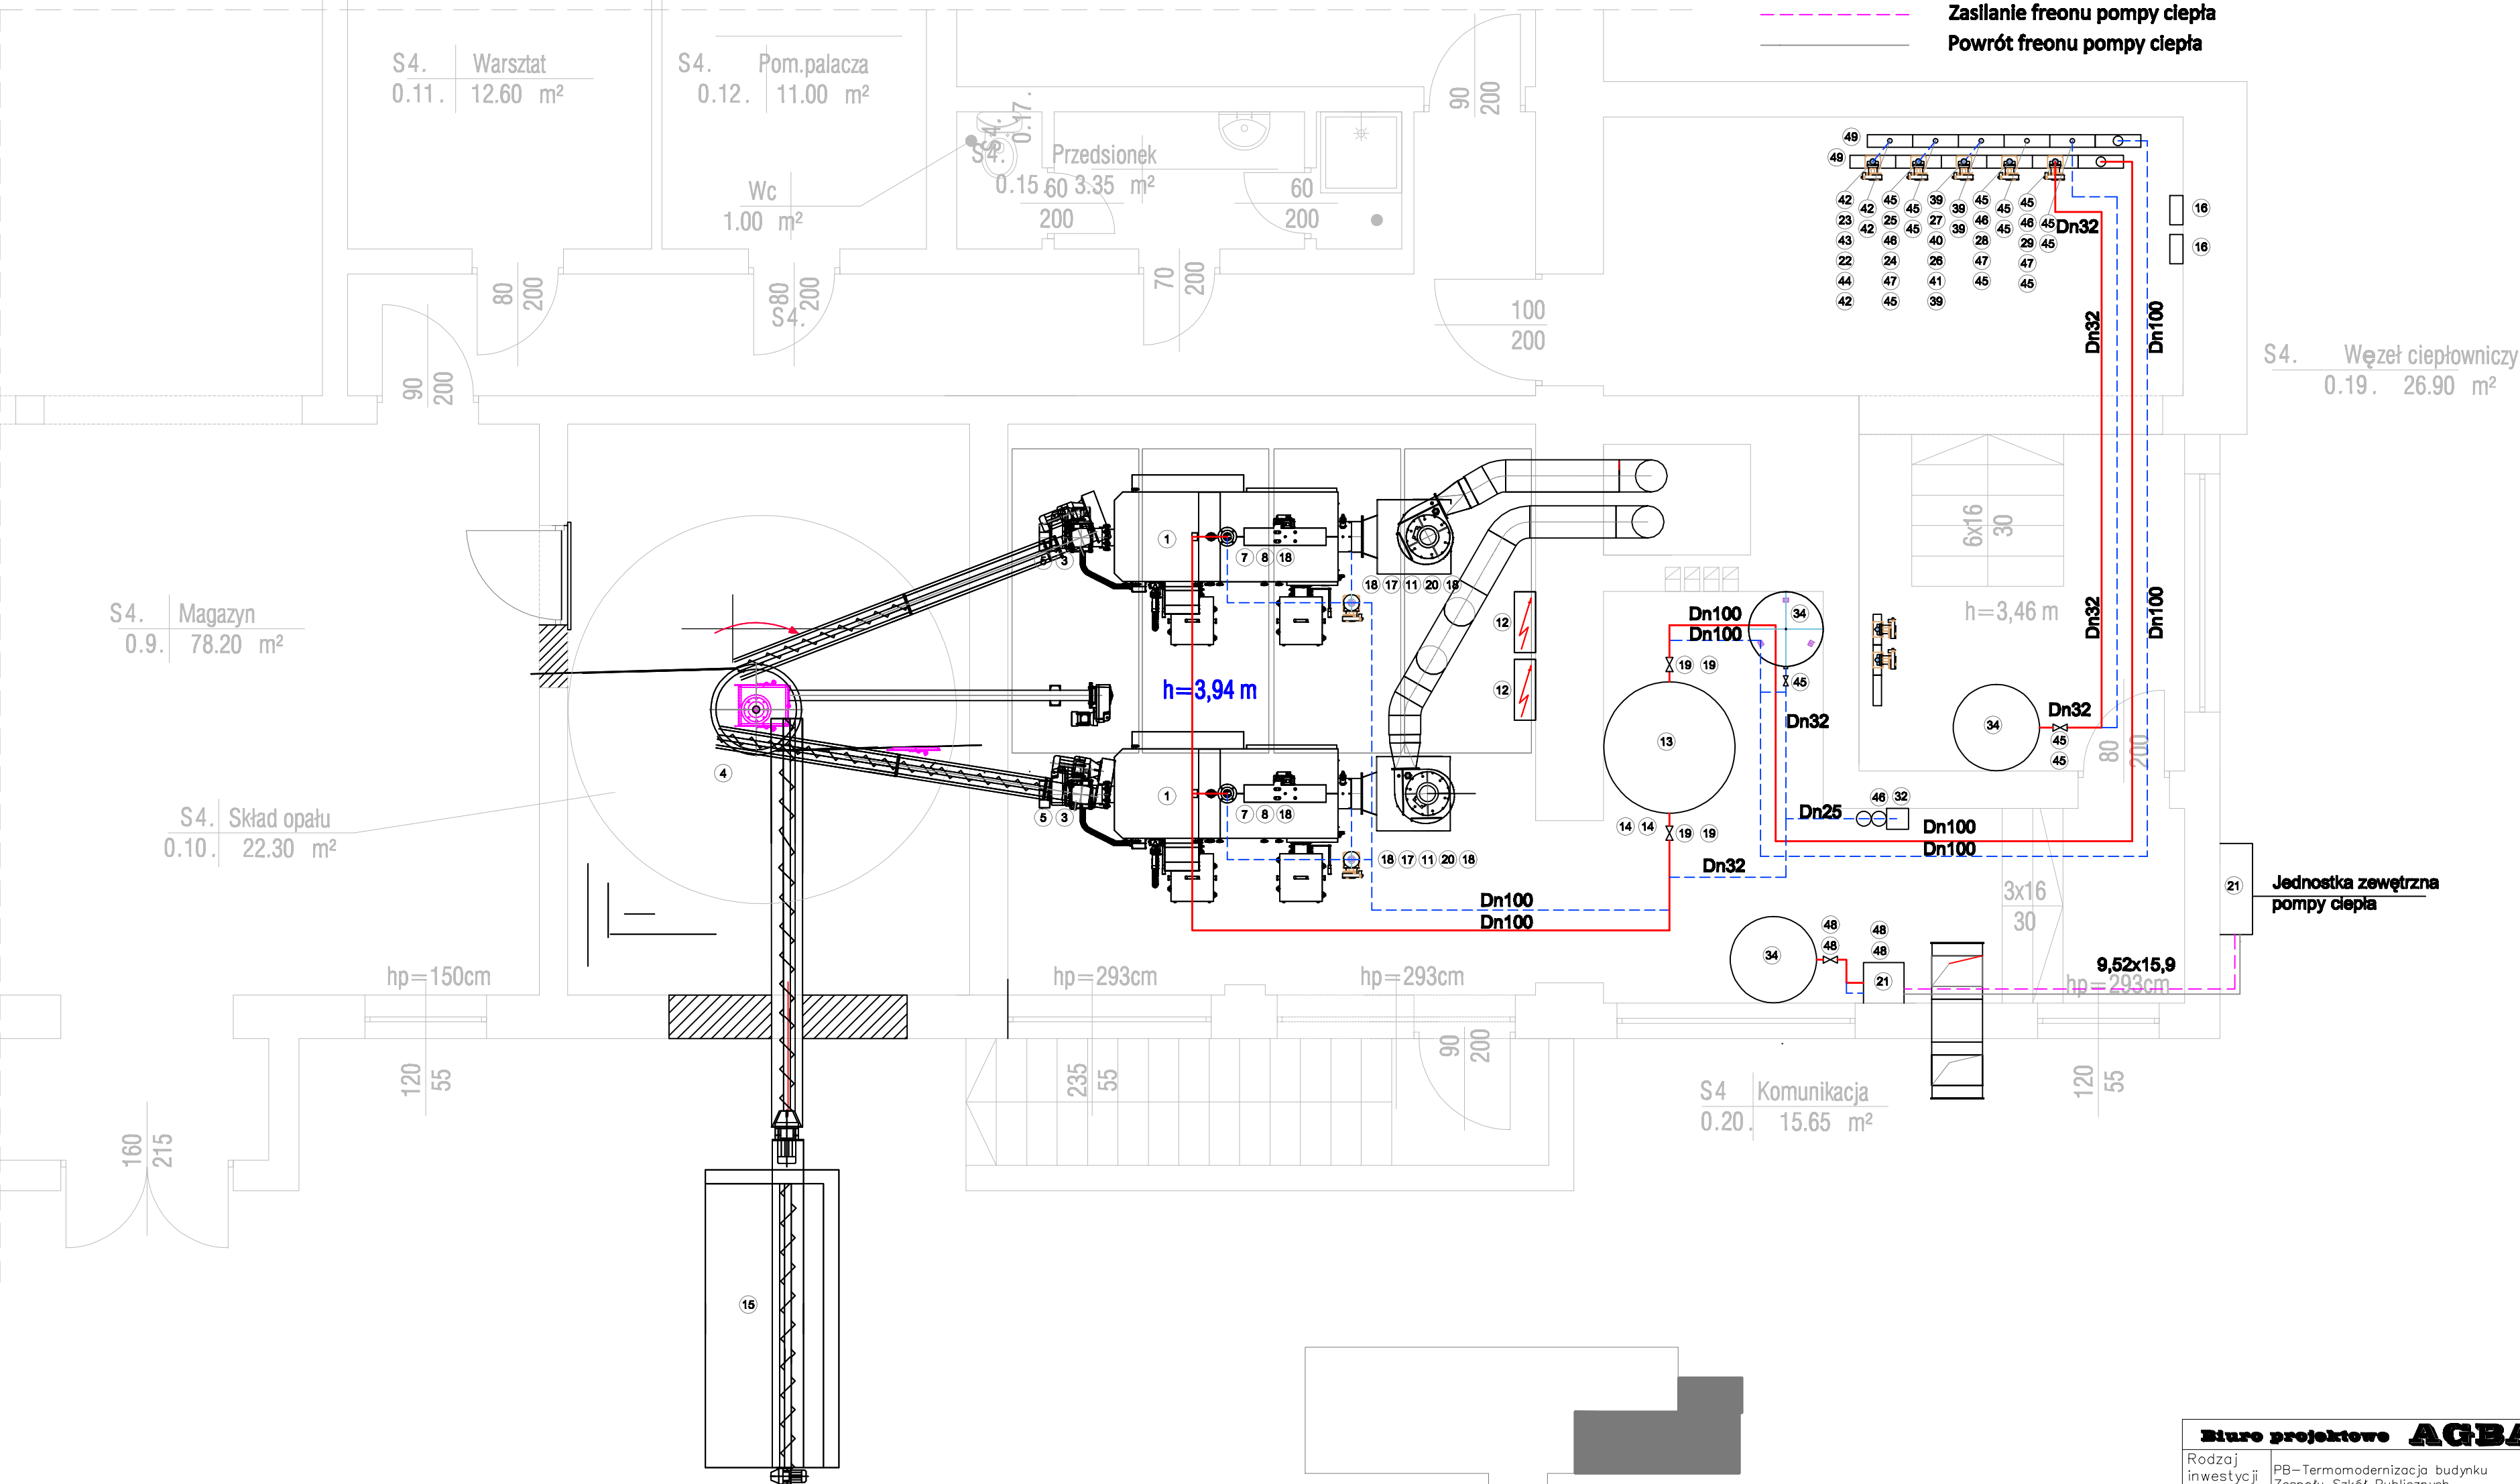

Biuro projektowe AGBAST		
Rodzaj inwestycji	PB – Termomodernizacja budynku Zespołu Szkół Publicznych w Chełmsku Śląskim, ul. Kolonia 14, 58–420 Lubawka	Skala 1:50
Adres		
Stadium	Projekt Budowlany	
Branża	Sanitarna	
Inwestor	Urząd Miasta Lubawka, Pl. Wolności 1, 40, 58–420 Lubawka	Data VIII.2015
Adres		
Przedmiot rysunku	Rzut kotłowni – na biomasę o mocy 300 kW	Nr rys. Z2
Projektant	mgr inż. Wojciech Jędrzejczyk upr. LOD/1795/POOS/11	Podpis: