


Piwnica Segment 1

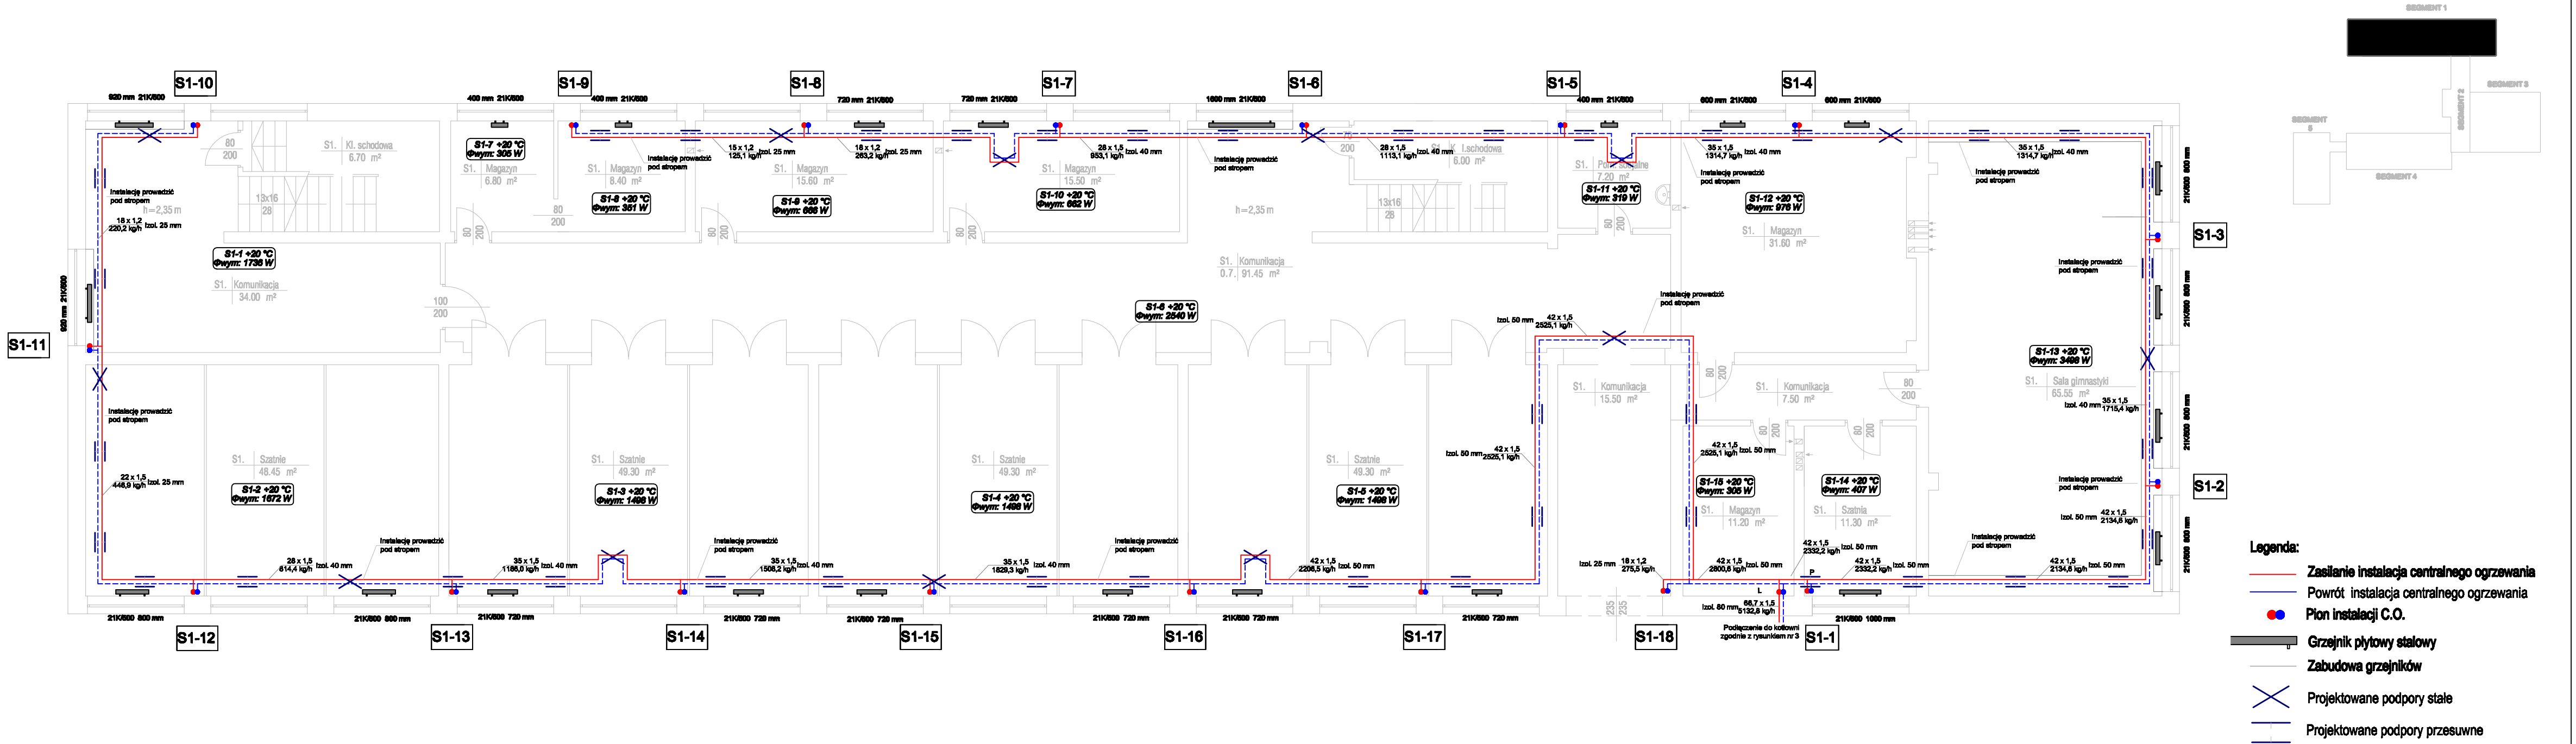

Biuro projektowe <b>AGBAST</b>		
Rodzaj inwestycji	PB – Termomodernizacja budynku Zespołu Szkół Publicznych w Chełmsku Śląskim, ul. Kolonia 14, 58-420 Lubawka	Skala 1:100
Adres		
Stadium	Projekt Budowlany	
Branża	Sanitarna	
Inwestor	Urząd Miasta Lubawka, Pl. Wolności 1, 40, 58-420 Lubawka	Data VIII.2015
Adres		
Przedmiot rysunku	Rzut instalacji C.O. Segment 1 piwnica	Nr rys. C1
Projektant	mgr inż. Wojciech Jędrzejczyk upr. LOD/1795/POOS/11	Podpis: