

PROGRAM FUNKcjONALNO-UŻYTKOWY

PLAN SYTUACYJNO-WYSOKOŚCIOWY

Przebudowa ul. Krótkiej, Wiejskiej i Jagiellońskiej w Lubawce

SKALA 1:500

LEGENDA:

- Projektowana sieć kanalizacji deszczowej - rury PP.

Odcinki przebiegający kanalizacji deszczowej do przepięcia - rury PP

Proj. studnie na kanale deszczowym

Projektowany wpasł góski

Proj. odwodnienie liniowe


Geodezyjne granice działek

Projektowana oś ulicy

Krawężnik najazdowy 15x22

Obrzeża betonowe 8x30

Balustrada U-11a
- Nieczynny sieć gazowa
- Istniejący czynna sieć gazowa
- Nieczynna kanalizacja deszczowa
- Istniejąca kanalizacja deszczowa
- Istniejąca kanalizacja sanita
- Istniejąca linia napowietrzna sN
- Istniejący kabel elektroenergetyczny
- Istniejący kabel telekomunikacyjny Orange
- Istniejący kabel telekomunikacyjny
- Istniejąca sieć wodociągowa

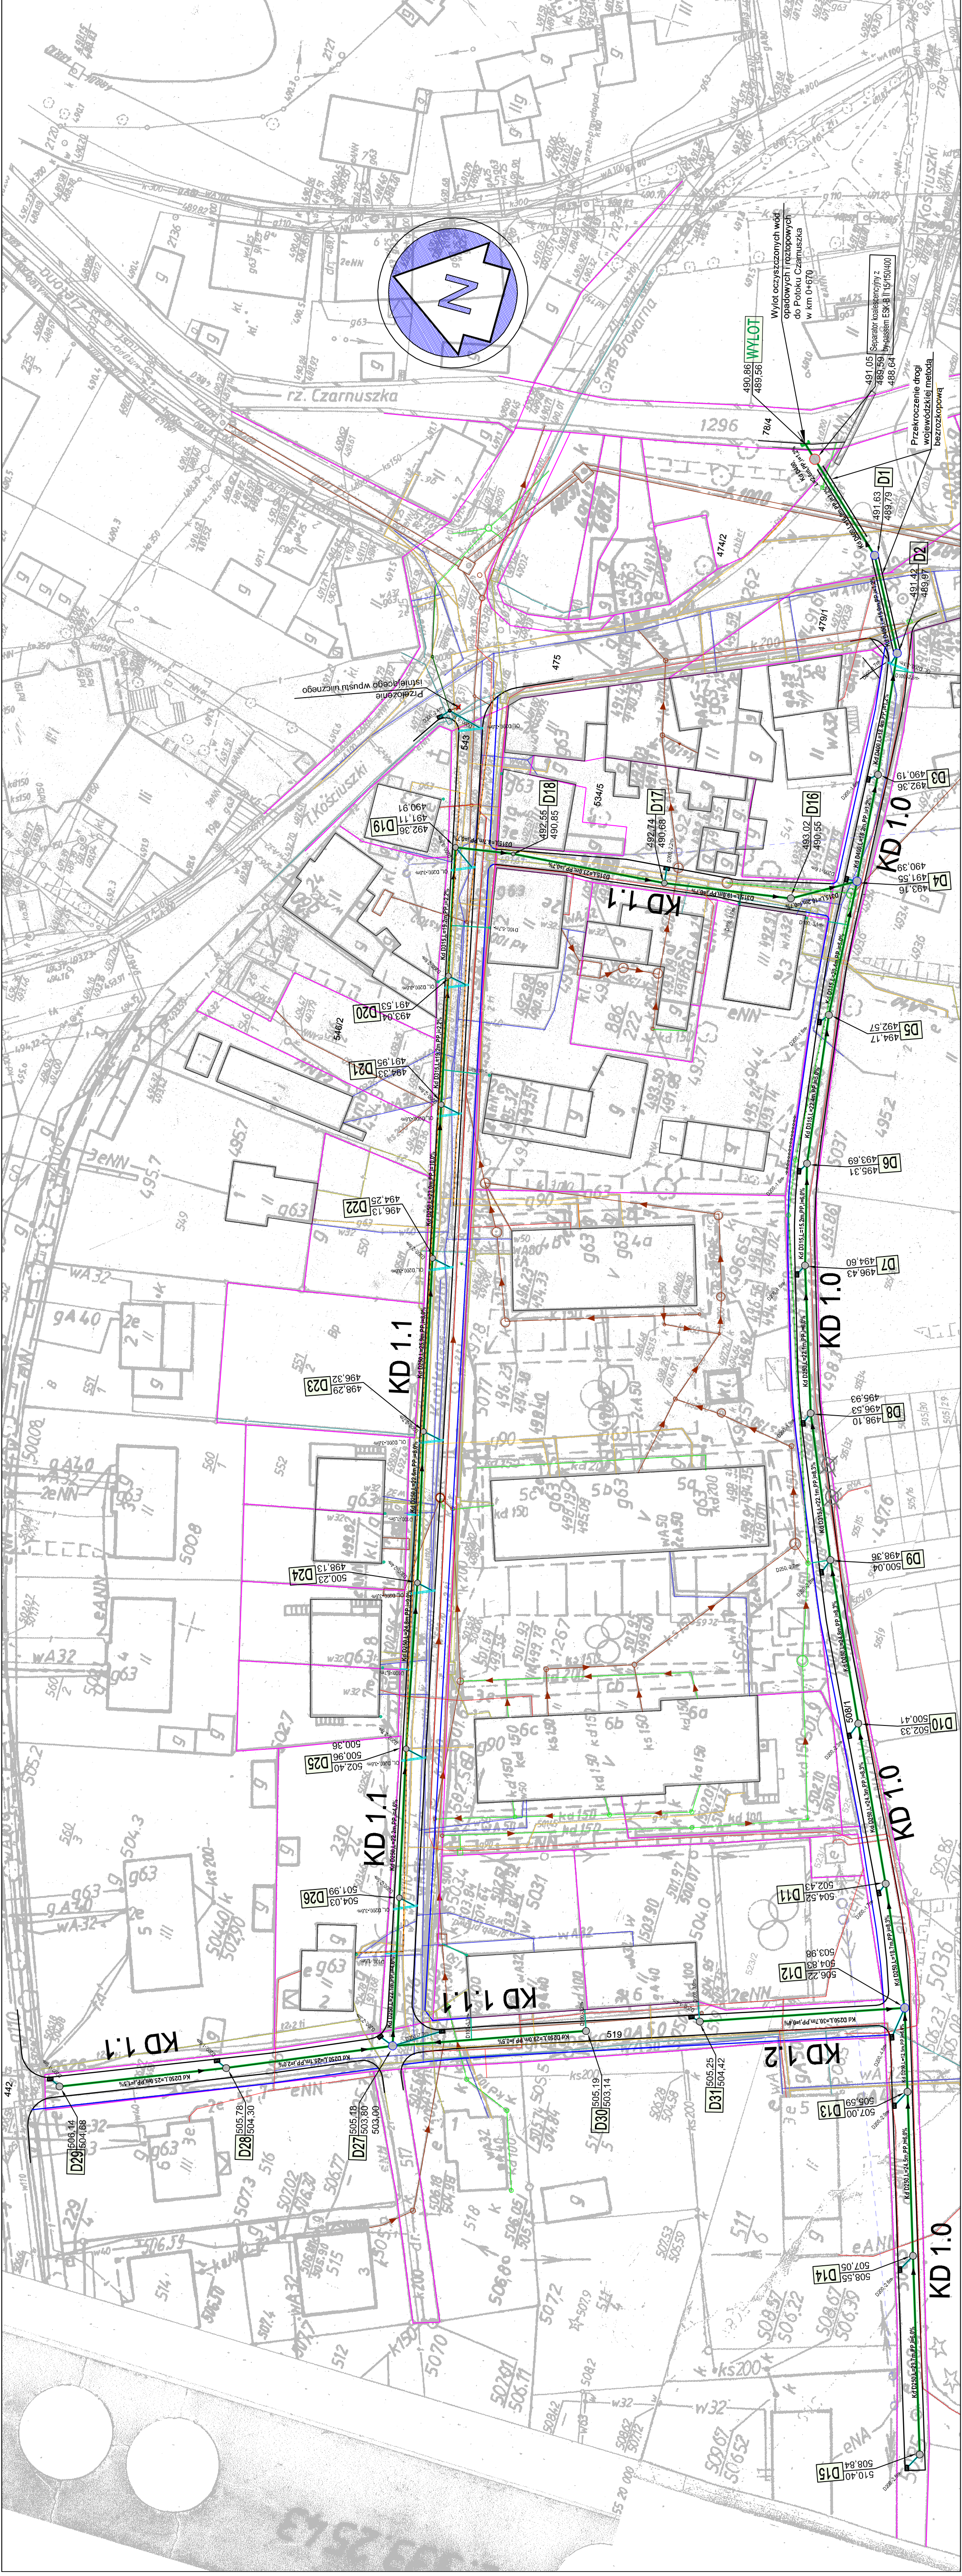

Jednostka projektowa:	Biuro Inżynierii Lądowej "K&B" ul. Wolności 1, 58-420 Lubawa NIP: 614-160-46-26, REGON: 360460980 E-mail: krzysztof.kajak@kib.pl BZOBK, NIP: 36-1092-26334000-0001-2385-1111
Tenat opracowania:	Przebudowa ul. Krótkiej, Jagiellońskiej i Wiejskiej w Lubawce
Lokalizacja:	Lubawa, ul. Krótka - Jagiellońska i Wiejska
Inwestor:	Gmina Lubawa, Plac Wolności 1, 58-420 Lubawa
Projektant: branża drogowa	mgr inż. Barosz Wójcickowski ul. Wolności 1, 58-420 Lubawa NIP: 614-160-46-26, REGON: 360460980 E-mail: krzysztof.kajak@kib.pl
Projektant: branża sanita	mgr inż. Ania Wójcickowska ul. Wolności 1, 58-420 Lubawa NIP: 614-160-46-26, REGON: 360460980 E-mail: krzysztof.kajak@kib.pl
Asystent projektanta:	mgr inż. Krzysztof Błajk NIP: 614-160-46-26, REGON: 360460980 E-mail: krzysztof.kajak@kib.pl
Rysunek:	Plan sytuacyjny
Stadium:	Program Funkcjonalno-Użytkowy
Skala rysunku:	1:500
Numer rysunku:	3
Data:	16.02.2017 r.