

Profil ulicy Krótkiej

Profil ulicy Jagiellońskiej

Profil łącznika

Profil ulicy Wiejskiej

PROGRAM FUNKCJONALNO-UŻYTKOWY


PROFIL PODŁUŻNY

Przebudowa ul. Krótkiej, Wiejskiej i Jagiellońskiej w Lubawce

SKALA 1:100/1000

LEGENDA:

- Profil istniejącego terenu
- Profil projektowanej ulicy
- Profil dna koryta projektowanej ulicy

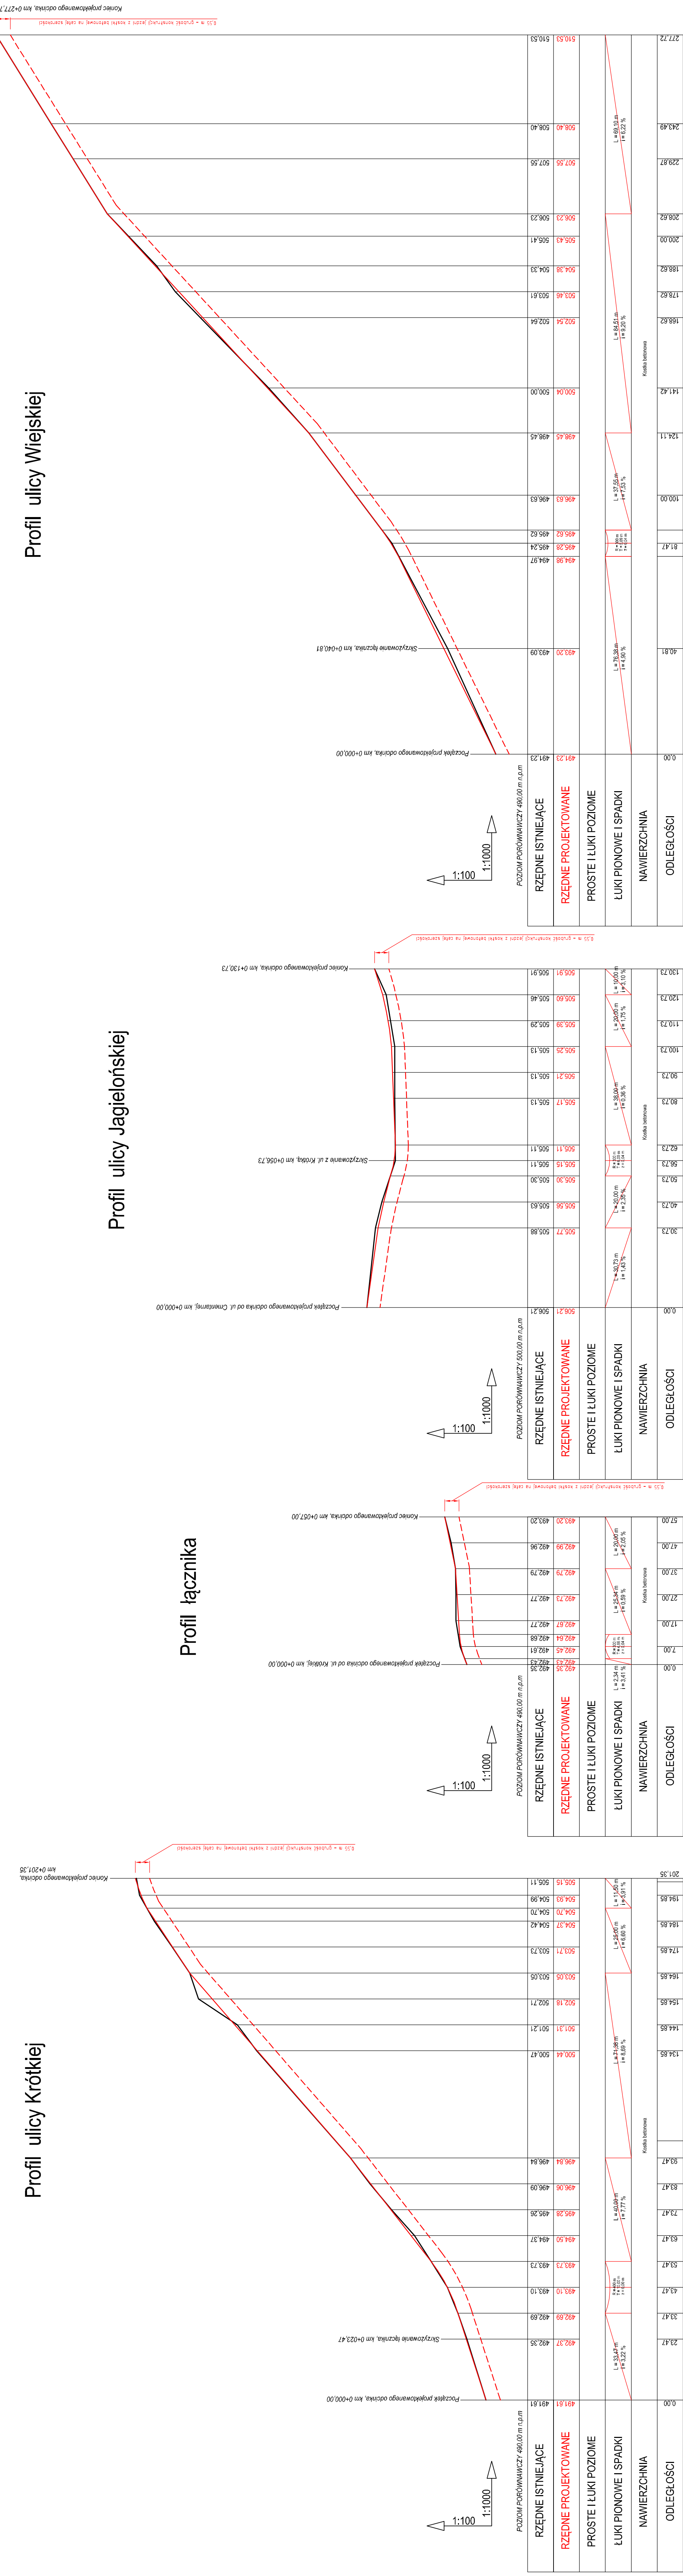

Jednostka projektowa:	Biuro Inżynierii Lądowej "K-B" ul. Złotocza 711, 58-470, Jelenia Góra NIP: 614-104-65-00, REGON: 360406960 820-04, NIP: 52-126-533-530-020-126-51111
Temat opracowania:	Przebudowa ul. Krótkiej, Jagiellońskiej i Wiejskiej w Lubawce
Lokalizacja:	Lubawa, ul. Krótkiej, Jagiellońskiej i Wiejskiej
Inwestor:	Gmina Lubawa, Plac Wolności 1, 58-420 Lubawa
Projektant:	mgr inż. Bartosz Wójcikowski
Asystent Projektanta:	mgr inż. Krzysztof Biak
Rysunek:	Profil podłużny - brzoza drogowa
Stadium:	Program funkcjonalno-użytk.
Data: 16.02.2017 r.	
Numer rysunku: 4	